



**ПЕРСПЕКТИВА**

**Общество с ограниченной ответственностью  
«Перспектива»**

---

Заказчик - ООО «Транснефть-Восток»

**Проект межевания территории по образованию земельных участков для проведения строительно-монтажных работ  
по линейному объекту «Вдольтрассовая ВЛ-10 кВ 732-784 км ЛЧ МН». ИРНУ. Строительство.»**

**Том 2. Основная часть проекта межевания территории. Чертежи межевания территории.**

Иркутск, 2024 г.



ПЕРСПЕКТИВА

Общество с ограниченной ответственностью  
«Перспектива»

Заказчик - ООО «Транснефть-Восток»

**Проект межевания территории по образованию земельных участков для проведения строительно-монтажных работ  
по линейному объекту «Вдольтрассовая ВЛ-10 кВ 732-784 км ЛЧ МН». ИРНУ. Строительство.»**

**Том 2. Основная часть проекта межевания территории. Чертежи межевания территории.**

Генеральный директор



 А.В. Беломестных

Иркутск, 2024 г.

## РЕГИСТРАЦИОННАЯ КАРТОЧКА ПРОЕКТА

1.	Адрес строительства	Российская Федерация, Сибирский Федеральный округ, Иркутская область, Усольский район, Тайтурское муниципальное образование
2.	Наименование объекта	Титул объекта: Проект межевания территории по образованию земельных участков для проведения строительно-монтажных работ по линейному объекту «Вдольтрассовая ВЛ-10 кВ 732-784 км ЛЧ МН». ИРНУ. Строительство.»
3.	Приказ (Распоряжение) органов государственной власти и (или) органов местного самоуправления о подготовке документации по планировке территории	Приказ генерального директора Общества с ограниченной ответственностью «Транснефть-Восток» №262 от 16.02.2024г. «О подготовке документации по планировке территории»
4.	Заказчик	Полное наименование – Общество с ограниченной ответственностью «Транснефть-Восток» Сокращенное наименование – ООО «Транснефть-Восток»
5.	Проектная организация	Полное наименование – Общество с ограниченной ответственностью «Перспектива» Сокращенное наименование – ООО «Перспектива»
6.	Авторы проекта	А.Л. Астахова, Е.А. Самойлова
7.	Стадия	Проектная документация
8.	Вид строительства	Строительство
9.	Количество эксплуатационных единиц	– вдольтрассовая ВЛ-10 кВ; – опоры ВЛ; – кабельные линии.
10.	Общая площадь земельных участков под размещение объектов	1,9226 га
11.	Намечаемые сроки строительства	Начало работ – 01.03.2024г., окончание работ – 16.09.2025г.
12.	Адреса:	
	Заказчик	665734, Россия, Иркутская область, город Братск, жилой район Энергетик, улица Олимпийская, дом 14
	Проектная организация	664011, Россия, Иркутская область, город Иркутск, улица Свердлова, дом 36, офис 527
13.	Телефоны	
	Заказчик	8(3953) 300-701
	Проектная организация	8(3952) 434-340

Взам. инв.№	
Подп. и дата	
Инв.№ подл.	

						«Вдольтрассовая ВЛ-10 кВ 732-784 км ЛЧ МН». ИРНУ. Строительство.»	Лист
Изм.	Копуч.	Лист	№док.	Подп.	Дата		2

## СПИСОК УЧАСТНИКОВ ПРОЕКТИРОВАНИЯ

Начальник отдела кадастровых работ  
 ООО «Перспектива»  
 Кадастровый инженер ООО «Перспектива»

А.Л. Астахова

Специалист отдела подготовки градостроительной  
 документации ООО «Перспектива»  
 Кадастровый инженер ООО «Перспектива»

Е.А. Самойлова

Инв.№	подл.						Взам. инв.№					
									Подп. и дата			
						«Вдольтрассовая ВЛ-10 кВ 732-784 км ЛЧ МН». ИРНУ. Строительство.»	Лист					
							3					
Изм.	Копч.	Лист	Недок.	Подп.	Дата							

**СОСТАВ ДОКУМЕНТАЦИИ ПО ПЛАНИРОВКЕ ТЕРРИТОРИИ**

Номер тома	Наименование	Примечание
1.	Основная часть проекта межевания территории. Текстовая часть.	
2.	Основная часть проекта межевания территории. Чертежи межевания территории.	
3.	Материалы по обоснованию проекта межевания территории. Пояснительная записка.	
4.	Материалы по обоснованию проекта межевания территории. Графическая часть.	

Взам. инв.№

Подп. и дата

Инв.№ подл.

Изм.	Копуч.	Лист	№док.	Подп.	Дата

«Вдольтрассовая ВЛ-10 кВ 732-784 км ЛЧ МН». ИРНУ.  
Строительство.»


Лист  
4

СОДЕРЖАНИЕ

Том 2. Основная часть проекта межевания территории. Чертежи межевания территории.

№	Наименование чертежа	Страница
1.	Чертеж межевания территории	6


Инв.№	подл.						«Вдольтрассовая ВЛ-10 кВ 732-784 км ЛЧ МН». ИРНУ. Строительство.»	Лист
								5
		Взам. инв.№		Подп. и дата				

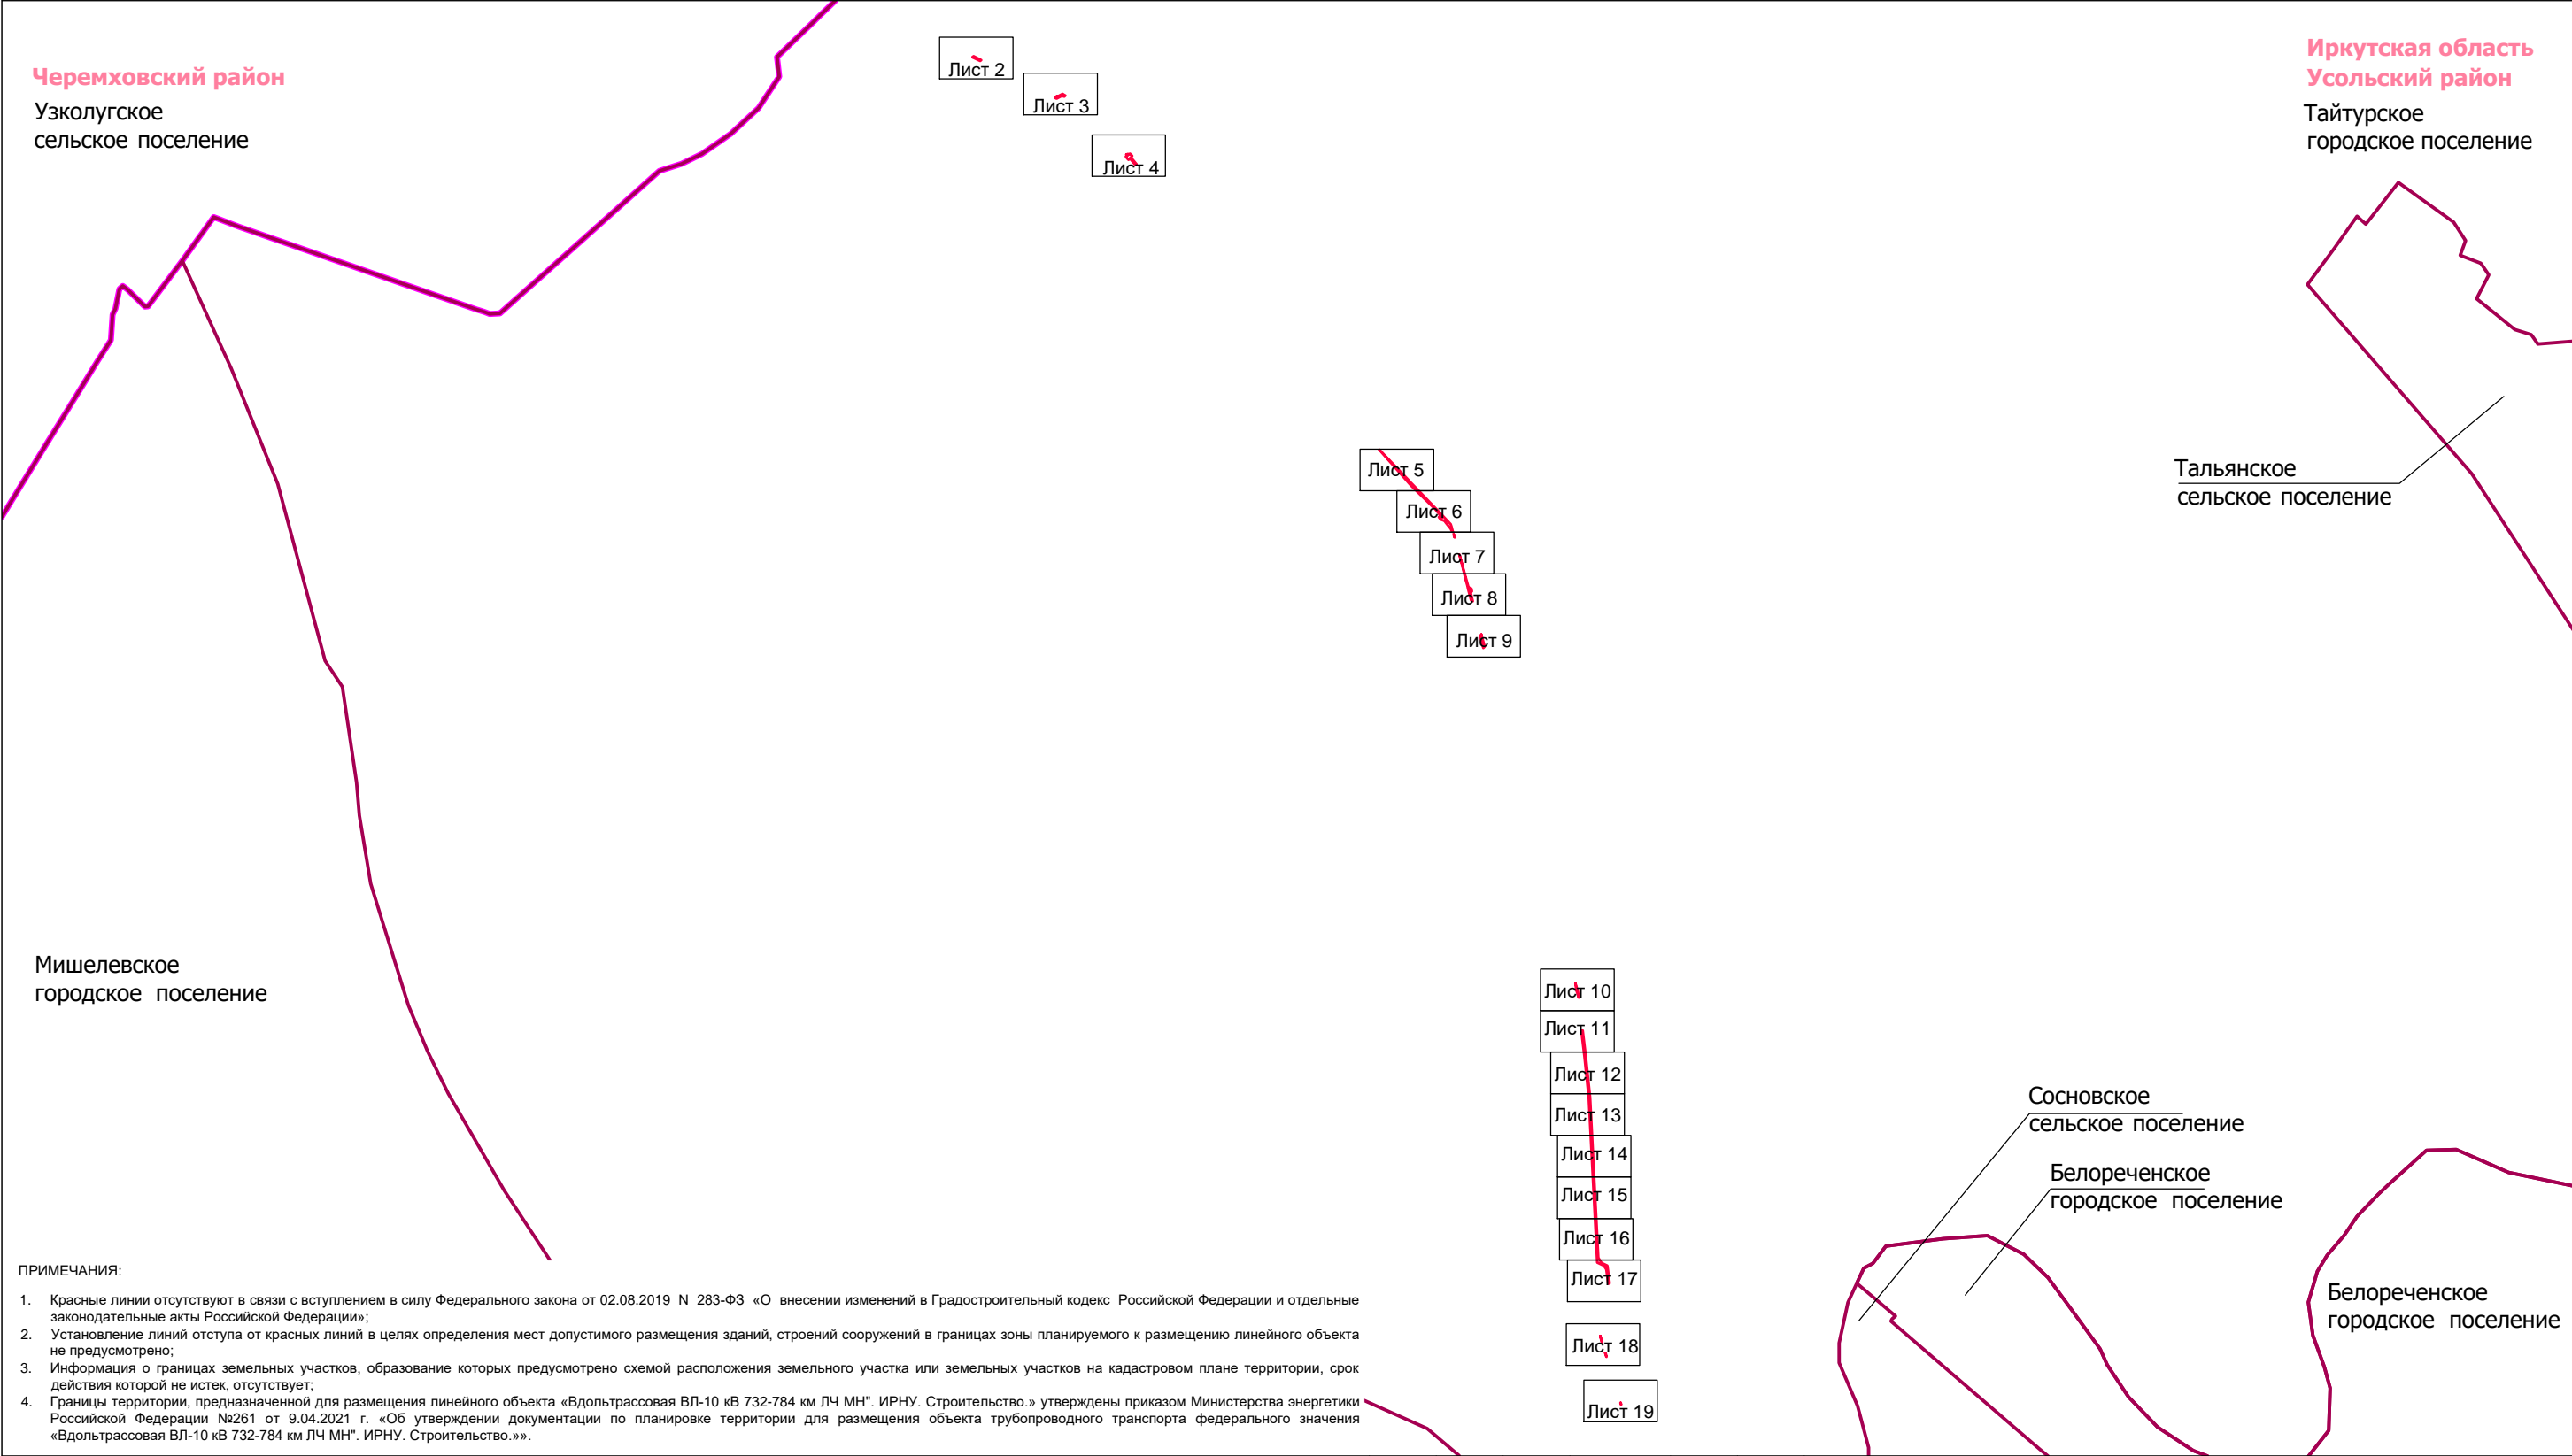

- ПРИМЕЧАНИЯ:
- Красные линии отсутствуют в связи с вступлением в силу Федерального закона от 02.08.2019 N 283-ФЗ «О внесении изменений в Градостроительный кодекс Российской Федерации и отдельные законодательные акты Российской Федерации»;
  - Установление линий отступа от красных линий в целях определения мест допустимого размещения зданий, строений сооружений в границах зоны планируемого размещения линейного объекта не предусмотрено;
  - Информация о границах земельных участков, образование которых предусмотрено схемой расположения земельного участка или земельных участков на кадастровом плане территории, срок действия которой не истек, отсутствует;
  - Границы территории, предназначенной для размещения линейного объекта «Вдольтрассовая ВЛ-10 кВ 732-784 км ЛЧ МН». ИРНУ. Строительство.» утверждены приказом Министерства энергетики Российской Федерации №261 от 9.04.2021 г. «Об утверждении документации по планировке территории для размещения объекта трубопроводного транспорта федерального значения «Вдольтрассовая ВЛ-10 кВ 732-784 км ЛЧ МН». ИРНУ. Строительство.».

<div>Условные обозначения:</div> <div><div><div></div>граница муниципального района</div><div><div></div>граница городского поселения</div><div><div></div>граница территории, в отношении которой подготавливается проект межевания территории</div></div> <div><div>Земельные участки, учтённые в ЕГРН:</div><div><div>38:16:000040:2502</div>граница существующего земельного участка, его кадастровый номер</div><div><div>38:16:000040</div>граница кадастрового квартала, его кадастровый номер</div></div> <div><div>Существующие элементы планировочной структуры:</div><div><div></div>территория, предназначенная для размещения линейного объекта «Вдольтрассовая ВЛ-10 кВ 732-784 км ЛЧ МН». ИРНУ. Строительство.»</div><div>Элементы улично-дорожной сети:</div><div><div></div>дорога обычного типа регионального значения</div><div><div></div>дорога обычного типа местного значения</div></div> <div><div><div>1(1)</div>13●</div><div>образуемый земельный участок</div><div>порядковый номер земельного участка</div><div>поворотная точка границы земельного участка, её номер</div><div>38:16:000040:3У1</div>условный номер образуемого земельного участка</div>										<div>Иркутская область</div> <div>Документация по планировке территории (проект межевания территории) по образованию земельных участков для проведения строительно-монтажных работ по линейному объекту «Вдольтрассовая ВЛ-10 кВ 732-784 км ЛЧ МН». ИРНУ. Строительство.»</div> <table><tr><td>Изм.</td><td>Кол.уч.</td><td>Лист</td><td>№ док.</td><td>Подп.</td><td>Дата</td><td rowspan="5"><div>Заказчик:</div><div><div><div></div><div>ТРАНСНЕФТЬ ВОСТОК</div></div></div></td><td>Стадия</td><td>Лист</td><td>Листов</td></tr><tr><td>Разработал</td><td>Самойлова Е.А.</td><td><div><div></div></div></td><td>02.24</td><td></td><td></td><td>П</td><td>1</td><td>20</td></tr><tr><td>Проверил</td><td>Астахова А.Л.</td><td><div><div></div></div></td><td>02.24</td><td></td><td></td><td></td><td></td><td></td></tr><tr><td></td><td></td><td></td><td></td><td></td><td></td><td></td><td></td><td></td></tr><tr><td></td><td></td><td></td><td></td><td></td><td></td><td></td><td></td><td></td></tr><tr><td></td><td></td><td></td><td></td><td></td><td></td><td>Чертёж межевания территории</td><td><div><div><div></div><div>ПЕРСПЕКТИВА</div></div></div></td><td colspan="2">ООО "Перспектива" Иркутск, ул. Свердлова, дом 36, оф. 527</td></tr><tr><td colspan="6"></td><td>М 1:35000</td><td colspan="3"></td></tr></table>										Изм.	Кол.уч.	Лист	№ док.	Подп.	Дата	<div>Заказчик:</div> <div><div><div></div><div>ТРАНСНЕФТЬ ВОСТОК</div></div></div>	Стадия	Лист	Листов	Разработал	Самойлова Е.А.	<div><div></div></div>	02.24			П	1	20	Проверил	Астахова А.Л.	<div><div></div></div>	02.24																														Чертёж межевания территории	<div><div><div></div><div>ПЕРСПЕКТИВА</div></div></div>	ООО "Перспектива" Иркутск, ул. Свердлова, дом 36, оф. 527								М 1:35000			
Изм.	Кол.уч.	Лист	№ док.	Подп.	Дата	<div>Заказчик:</div> <div><div><div></div><div>ТРАНСНЕФТЬ ВОСТОК</div></div></div>	Стадия	Лист	Листов	
Разработал	Самойлова Е.А.	<div><div></div></div>	02.24				П	1	20	
Проверил	Астахова А.Л.	<div><div></div></div>	02.24	
						Чертёж межевания территории	<div><div><div></div><div>ПЕРСПЕКТИВА</div></div></div>	ООО "Перспектива" Иркутск, ул. Свердлова, дом 36, оф. 527	
						М 1:35000	

38:16:000040

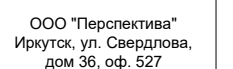


Документация по планировке территории (проект межевания территории) по образованию земельных участков для проведения строительно-монтажных работ по линейному объекту «Вдольтрассовая ВЛ-10 кВ 732-784 км ЛЧ МН». ИРПУ. Строительство.»  
Чертеж межевания территории



Иркутская область  
Усольский район

Тайтурское  
городское поселение

38:16:000040

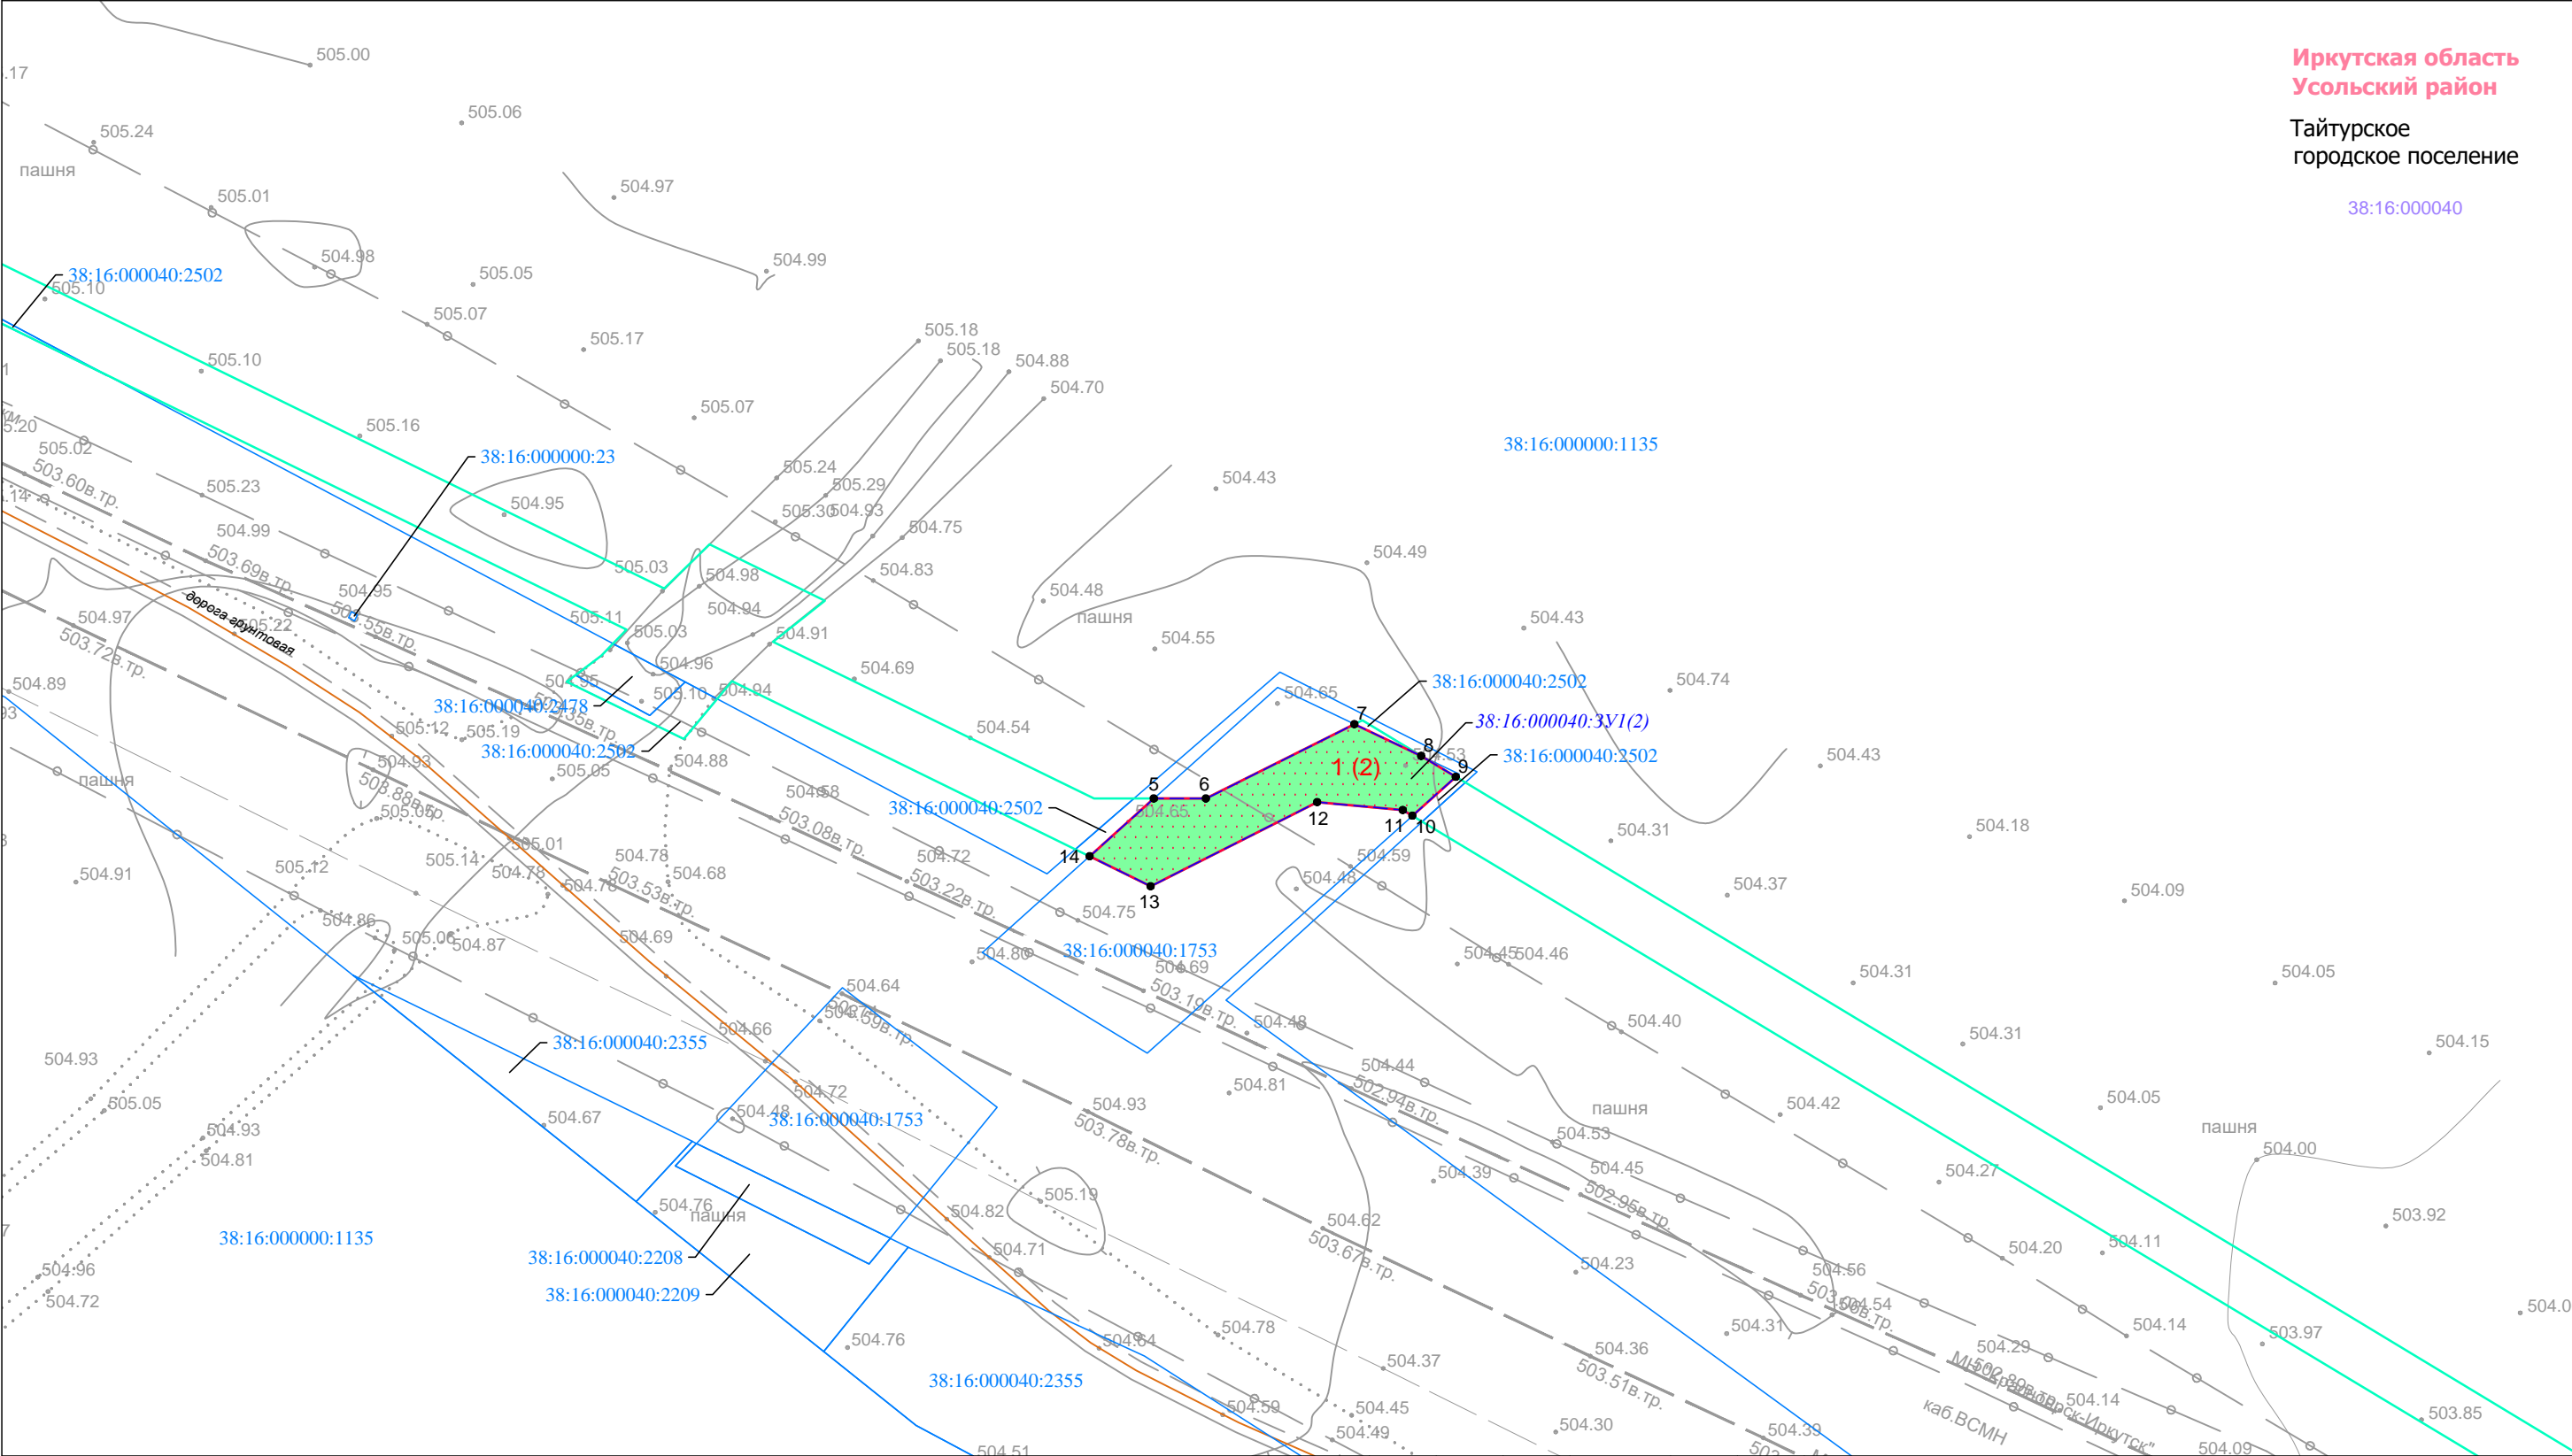

**Условные обозначения:**

— граница муниципального района  
— граница городского поселения

..... граница территории, в отношении которой подготавливается проект межевания территории

**Существующие элементы планировочной структуры:**

территория, предназначенная для размещения линейного объекта «Вдольтрассовая ВЛ-10 кВ 732-784 км ЛЧ МН». ИРПУ. Строительство.»

**Элементы улично-дорожной сети:**

— дорога обычного типа регионального значения  
— дорога обычного типа местного значения

**Земельные участки, учтённые в ЕГРН:**

38:16:000040:2502 граница существующего земельного участка, его кадастровый номер  
38:16:000040:1753 граница кадастрового квартала, его кадастровый номер

**1(1)**  
13

38:16:000040:3У1(2)  
38:16:000040:2502  
38:16:000040:1753  
38:16:000040:2355  
38:16:000040:2208  
38:16:000040:2209

образуемый земельный участок  
порядковый номер земельного участка  
поворотная точка границы земельного участка, её номер  
условный номер образуемого земельного участка

Изм.	Кол.уч.	Лист	№ док.	Подп.	Дата
Разработал	Самойлова Е.А.				02.24
Проверил	Астахова А.Л.				02.24

**Иркутская область**

Документация по планировке территории (проект межевания территории) по образованию земельных участков для проведения строительно-монтажных работ по линейному объекту «Вдольтрассовая ВЛ-10 кВ 732-784 км ЛЧ МН». ИРПУ. Строительство.»

**Заказчик:**  
**ТРАНСНЕФТЬ ВОСТОК**

Чертёж межевания территории

**М 1:1000**

Стадия	Лист	Листов
П	3	20

ООО "Перспектива"  
Иркутск, ул. Свердлова,  
дом 36, оф. 527

**ПЕРСПЕКТИВА**




Документация по планировке территории (проект межевания территории) по образованию земельных участков для проведения строительно-монтажных работ по линейному объекту «Вдольтрассовая ВЛ-10 кВ 732-784 км ЛЧ МН». ИРНУ. Строительство.»

Чертеж межевания территории



Иркутская область  
Усольский район  
Тайтурское  
городское поселение  
38:16:000040

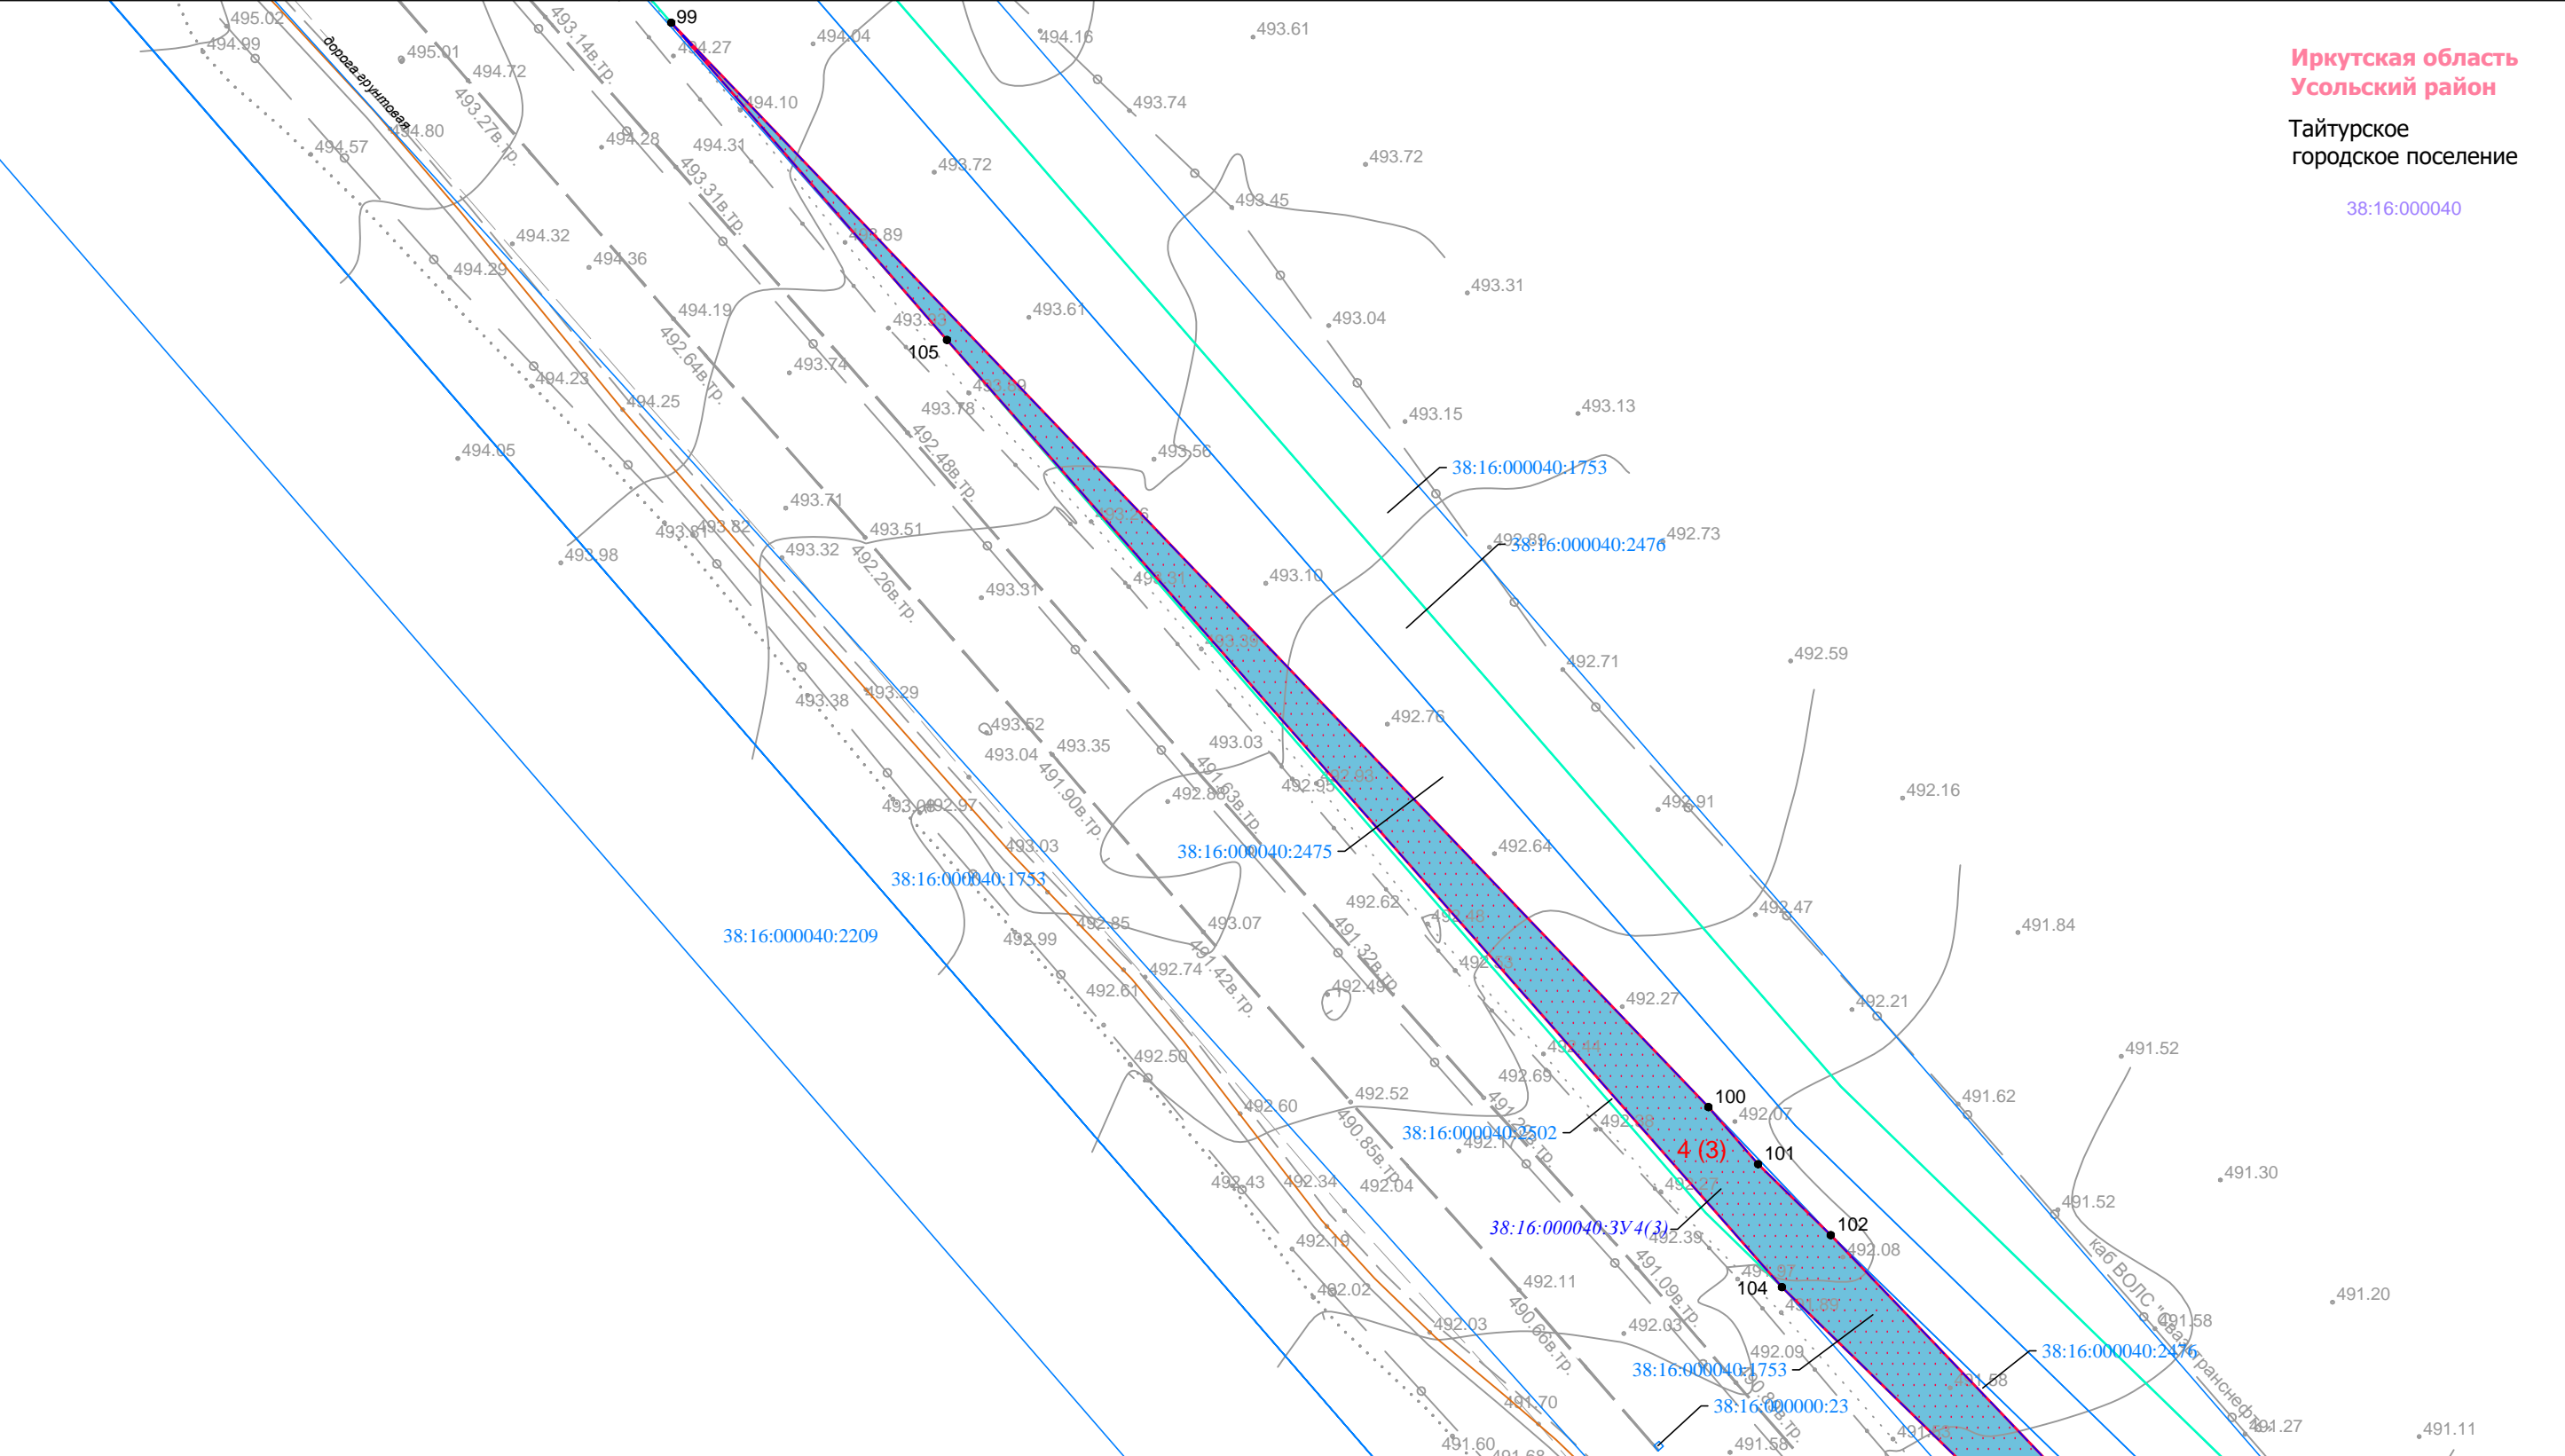

**Условные обозначения:**

— граница муниципального района  
— граница городского поселения

— граница территории, в отношении которой подготавливается проект межевания территории

**Существующие элементы планировочной структуры:**

— территория, предназначенная для размещения линейного объекта «Вдольтрассовая ВЛ-10 кВ 732-784 км ЛЧ МН». ИРНУ. Строительство.»

**Элементы улично-дорожной сети:**

— дорога общего типа регионального значения  
— дорога общего типа местного значения

**Земельные участки, учтённые в ЕГРН:**

38:16:000040:2502 граница существующего земельного участка, его кадастровый номер  
38:16:000040 граница кадастрового квартала, его кадастровый номер

**образуемый земельный участок**

1(1) порядковый номер земельного участка  
13• поворотная точка границы земельного участка, её номер  
38:16:000040:3У1 условный номер образуемого земельного участка

Изм.	Кол.уч.	Лист	№ док.	Подп.	Дата
Разработал	Самойлова Е.А.				02.24
Проверил	Астахова А.Л.				02.24

**Иркутская область**

Документация по планировке территории (проект межевания территории) по образованию земельных участков для проведения строительно-монтажных работ по линейному объекту «Вдольтрассовая ВЛ-10 кВ 732-784 км ЛЧ МН». ИРНУ. Строительство.»

**Заказчик:**

**ТРАНСНЕФТЬ ВОСТОК**

Чертёж межевания территории

М 1:1000

Стадия	Лист	Листов
П	5	20

ООО "Перспектива"  
Иркутск, ул. Свердлова,  
дом 36, оф. 527

**ПЕРСПЕКТИВА**

Документация по планировке территории (проект межевания территории) по образованию земельных участков для проведения строительно-монтажных работ по линейному объекту «Вдольтрассовая ВЛ-10 кВ 732-784 км ЛЧ МН». ИРНУ. Строительство.»


Чертеж межевания территории



Иркутская область  
Усольский район

Тайтурское  
городское поселение

38:16:000040

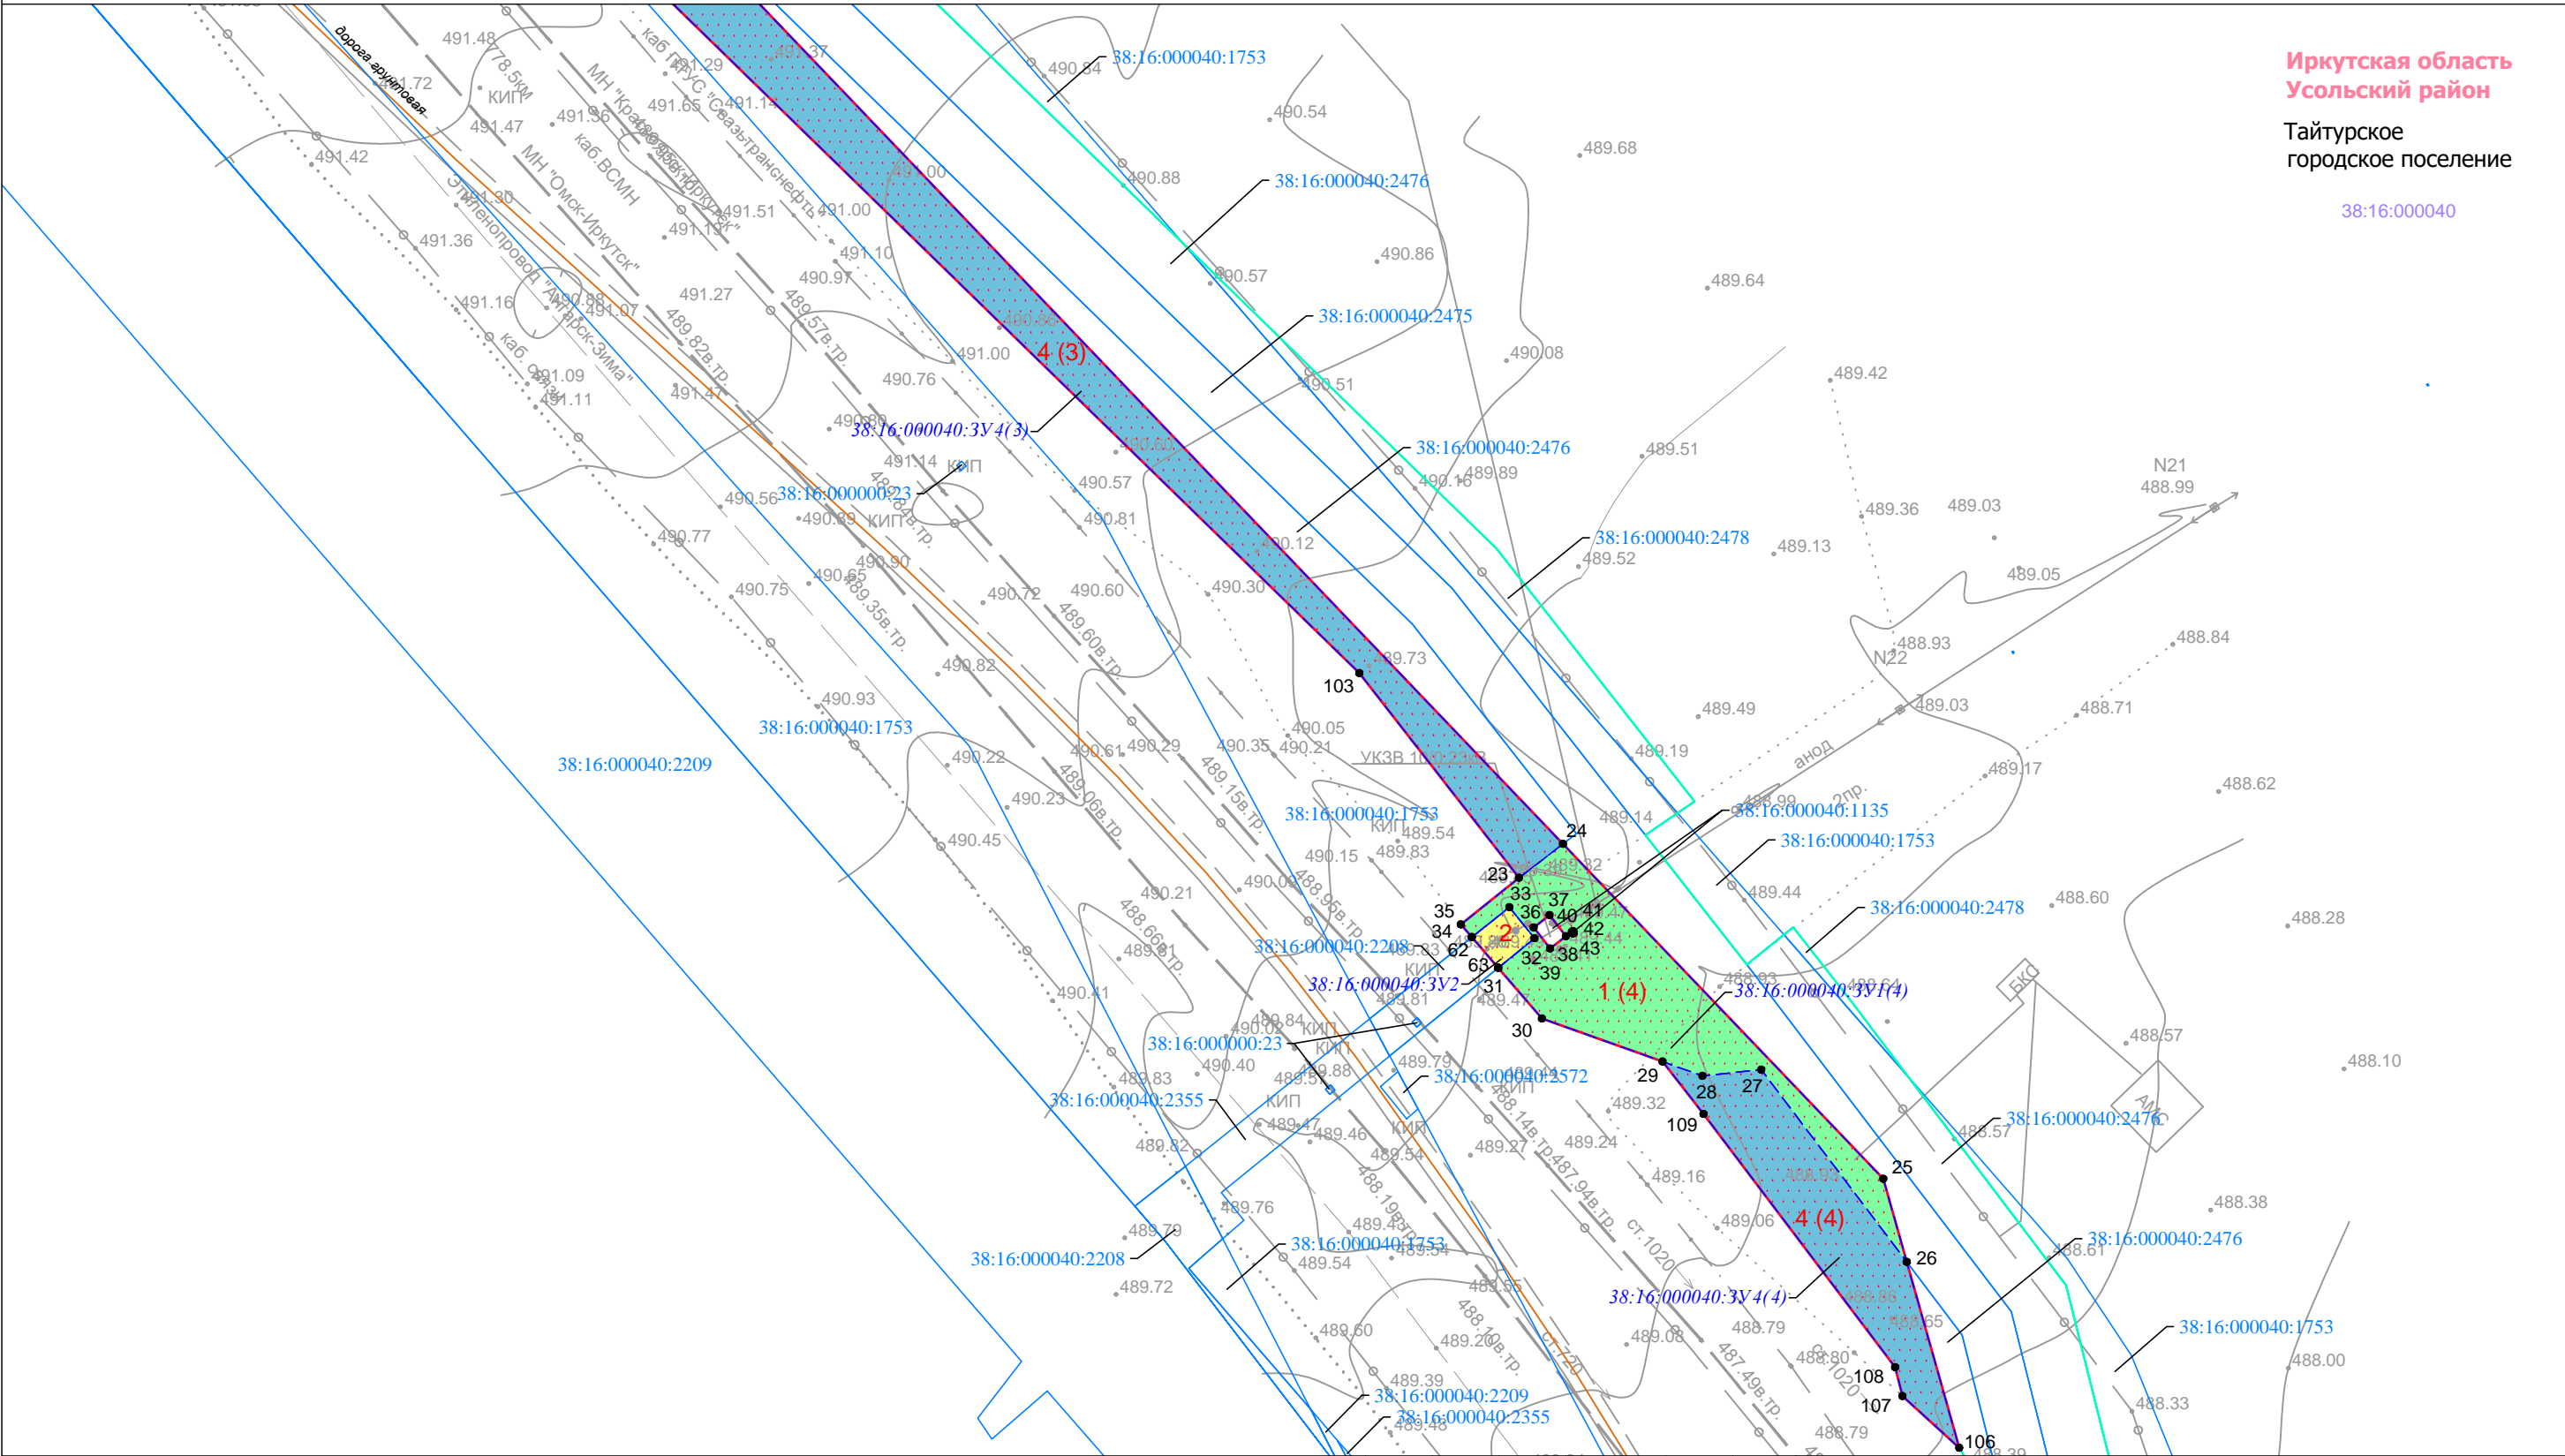

**Условные обозначения:**

— граница муниципального района  
— граница городского поселения

..... граница территории, в отношении которой подготавливается проект межевания территории

**Существующие элементы планировочной структуры:**

территория, предназначенная для размещения линейного объекта «Вдольтрассовая ВЛ-10 кВ 732-784 км ЛЧ МН». ИРНУ. Строительство.»

**Элементы улично-дорожной сети:**

— дорога обычного типа регионального значения  
— дорога обычного типа местного значения

**Земельные участки, учтённые в ЕГРН:**

38:16:000040:2502 граница существующего земельного участка, его кадастровый номер  
38:16:000040 граница кадастрового квартала, его кадастровый номер

**1(1)**  
13•  
38:16:000040:3У1

образуемый земельный участок  
порядковый номер земельного участка  
поворотная точка границы земельного участка, её номер  
условный номер образуемого земельного участка

Изм.	Кол.уч.	Лист	№ док.	Подп.	Дата
Разработал	Самойлова Е.А.				02.24
Проверил	Астахова А.Л.				02.24

Иркутская область

Документация по планировке территории (проект межевания территории) по образованию земельных участков для проведения строительно-монтажных работ по линейному объекту «Вдольтрассовая ВЛ-10 кВ 732-784 км ЛЧ МН». ИРНУ. Строительство.»

Заказчик:	Стадия	Лист	Листов
<b>TRANSCNEFT VOSTOK</b>	П	6	20

Чертёж межевания территории


М 1:1000

ООО "Перспектива"  
Иркутск, ул. Свердлова,  
дом 36, оф. 527

**Иркутская область  
Усольский район**

Тайтурское  
городское поселение

38:16:000040

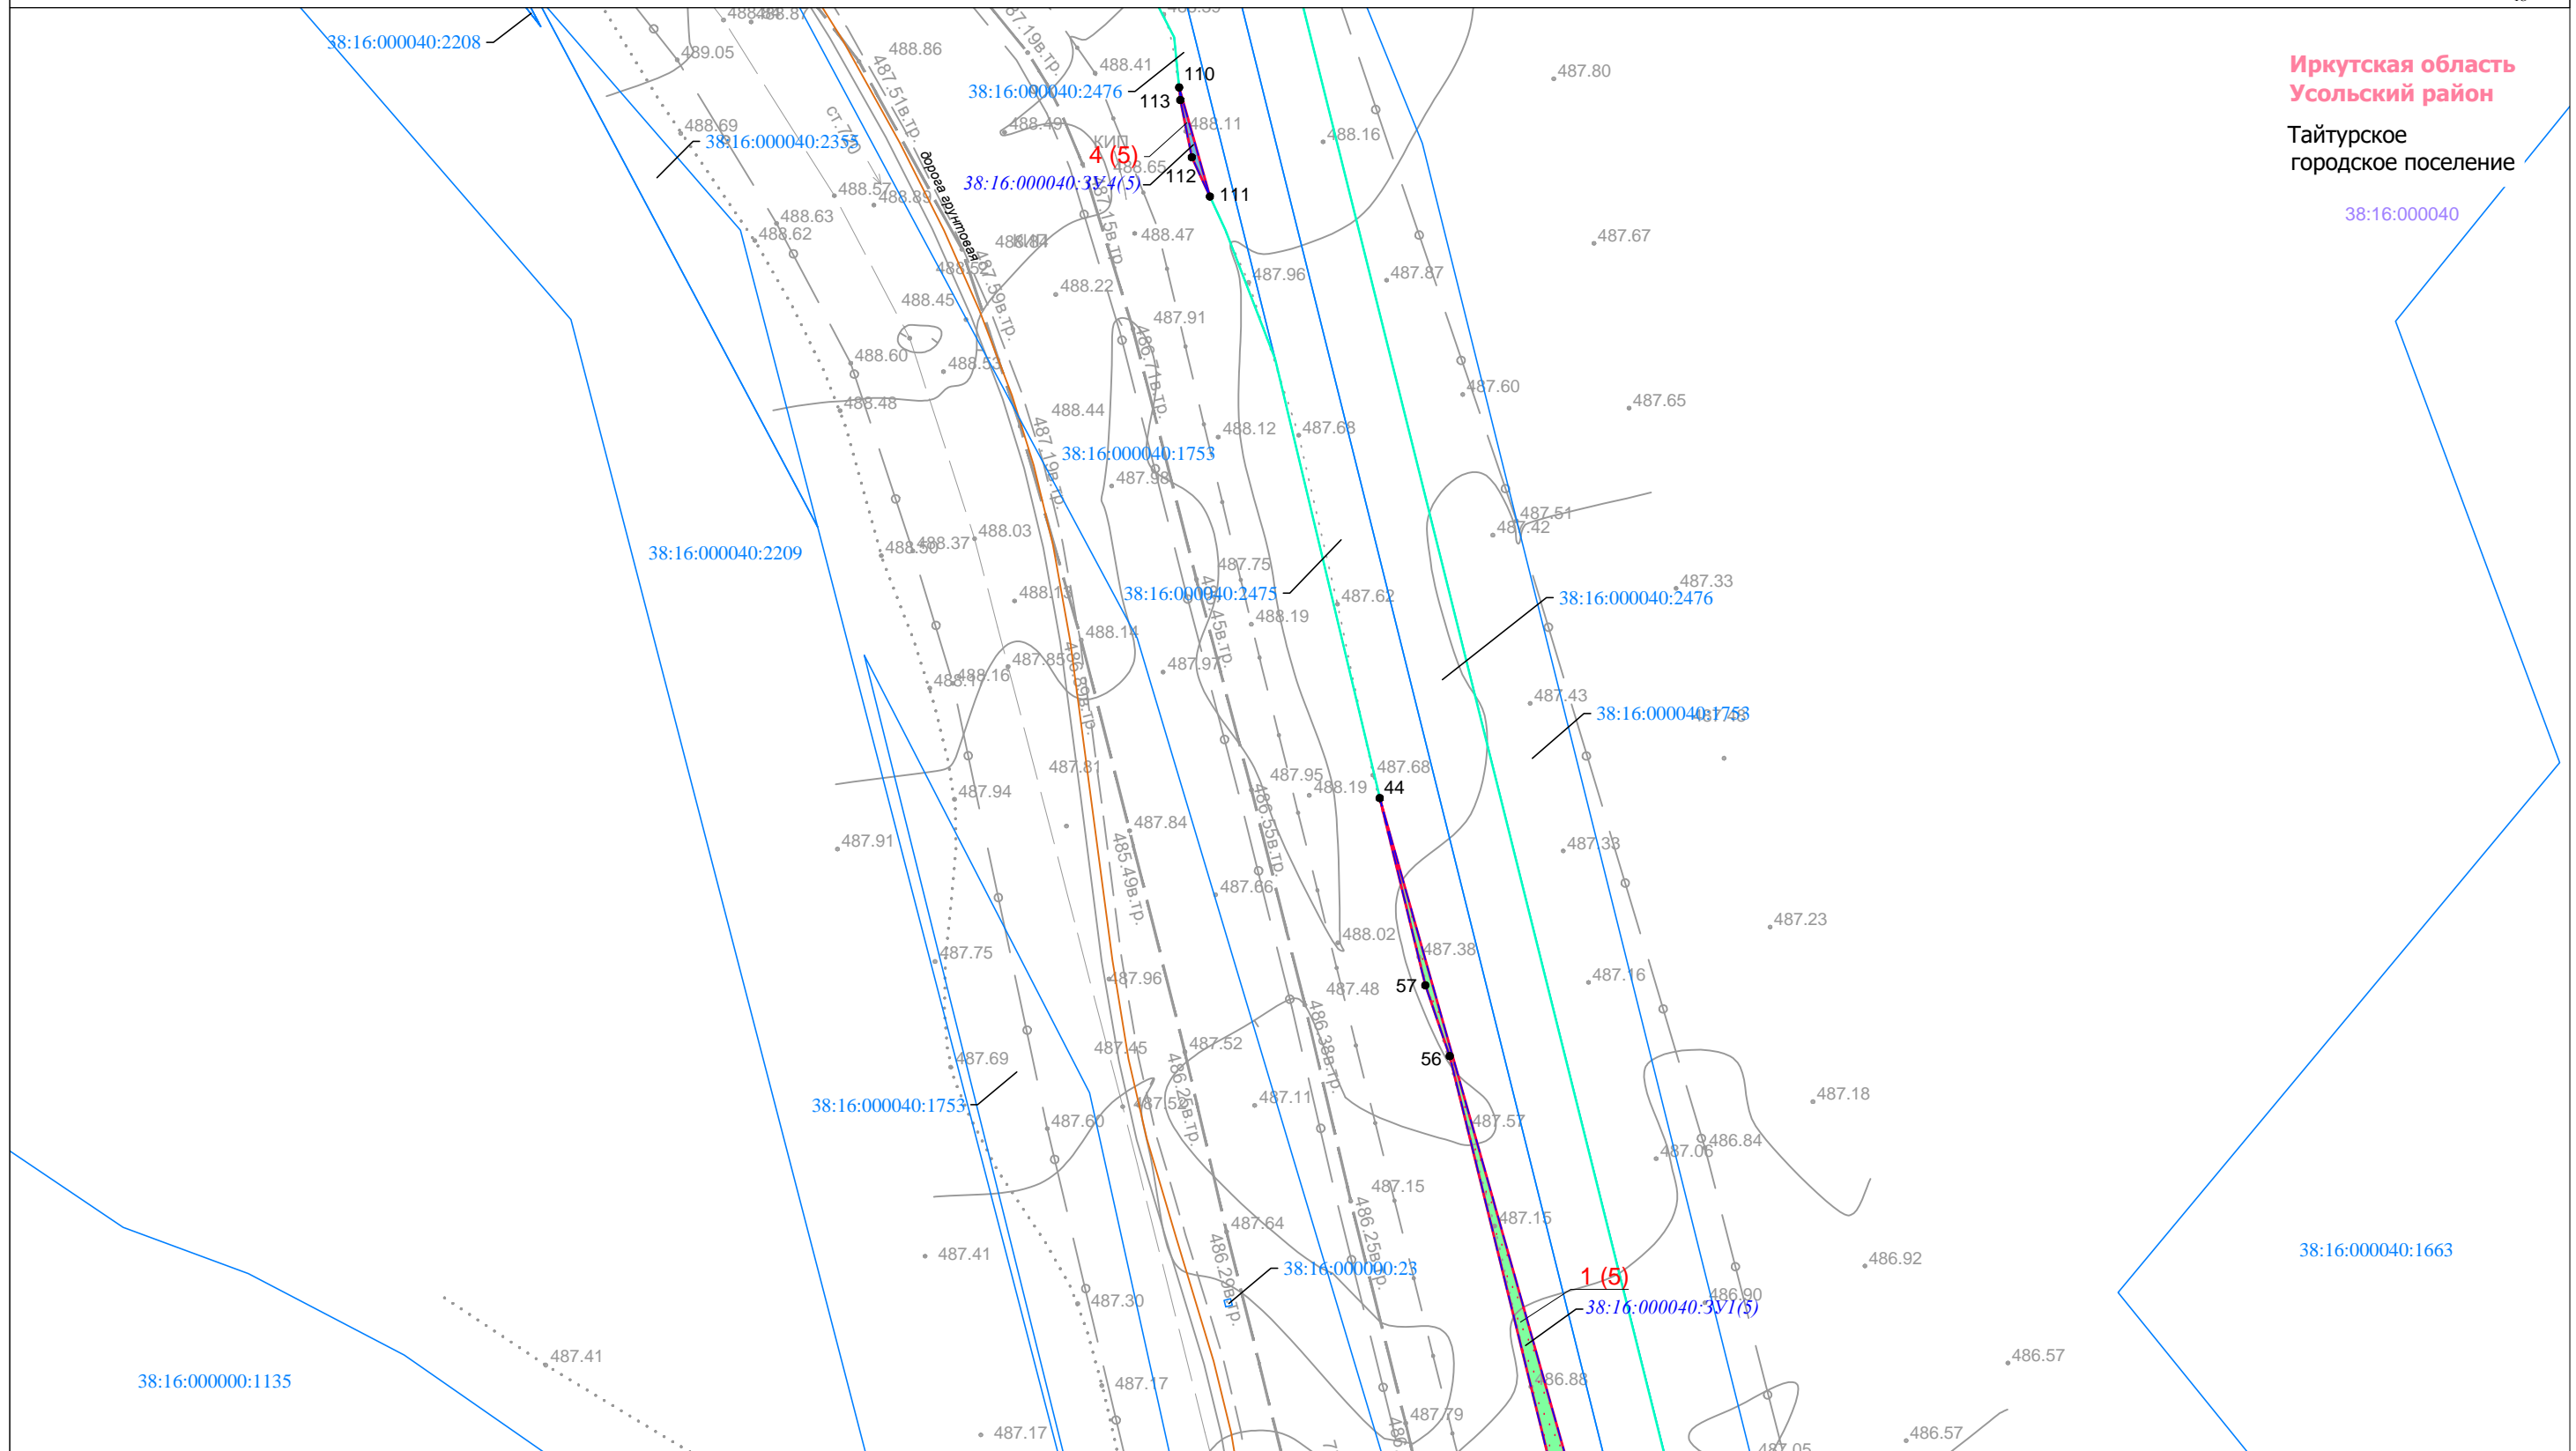

ООО "Перспектива"  
Иркутск, ул. Свердлова,  
дом 36, оф. 527

12

Документация по планировке территории (проект межевания территории) по образованию земельных участков для проведения строительно-монтажных работ по линейному объекту «Вдольтрассовая ВЛ-10 кВ 732-784 км ЛЧ МН». ИРНУ. Строительство.»

Чертеж межевания территории




Иркутская область  
Усольский район

Тайтурское  
городское поселение

38:16:000040

38:16:000040:1663

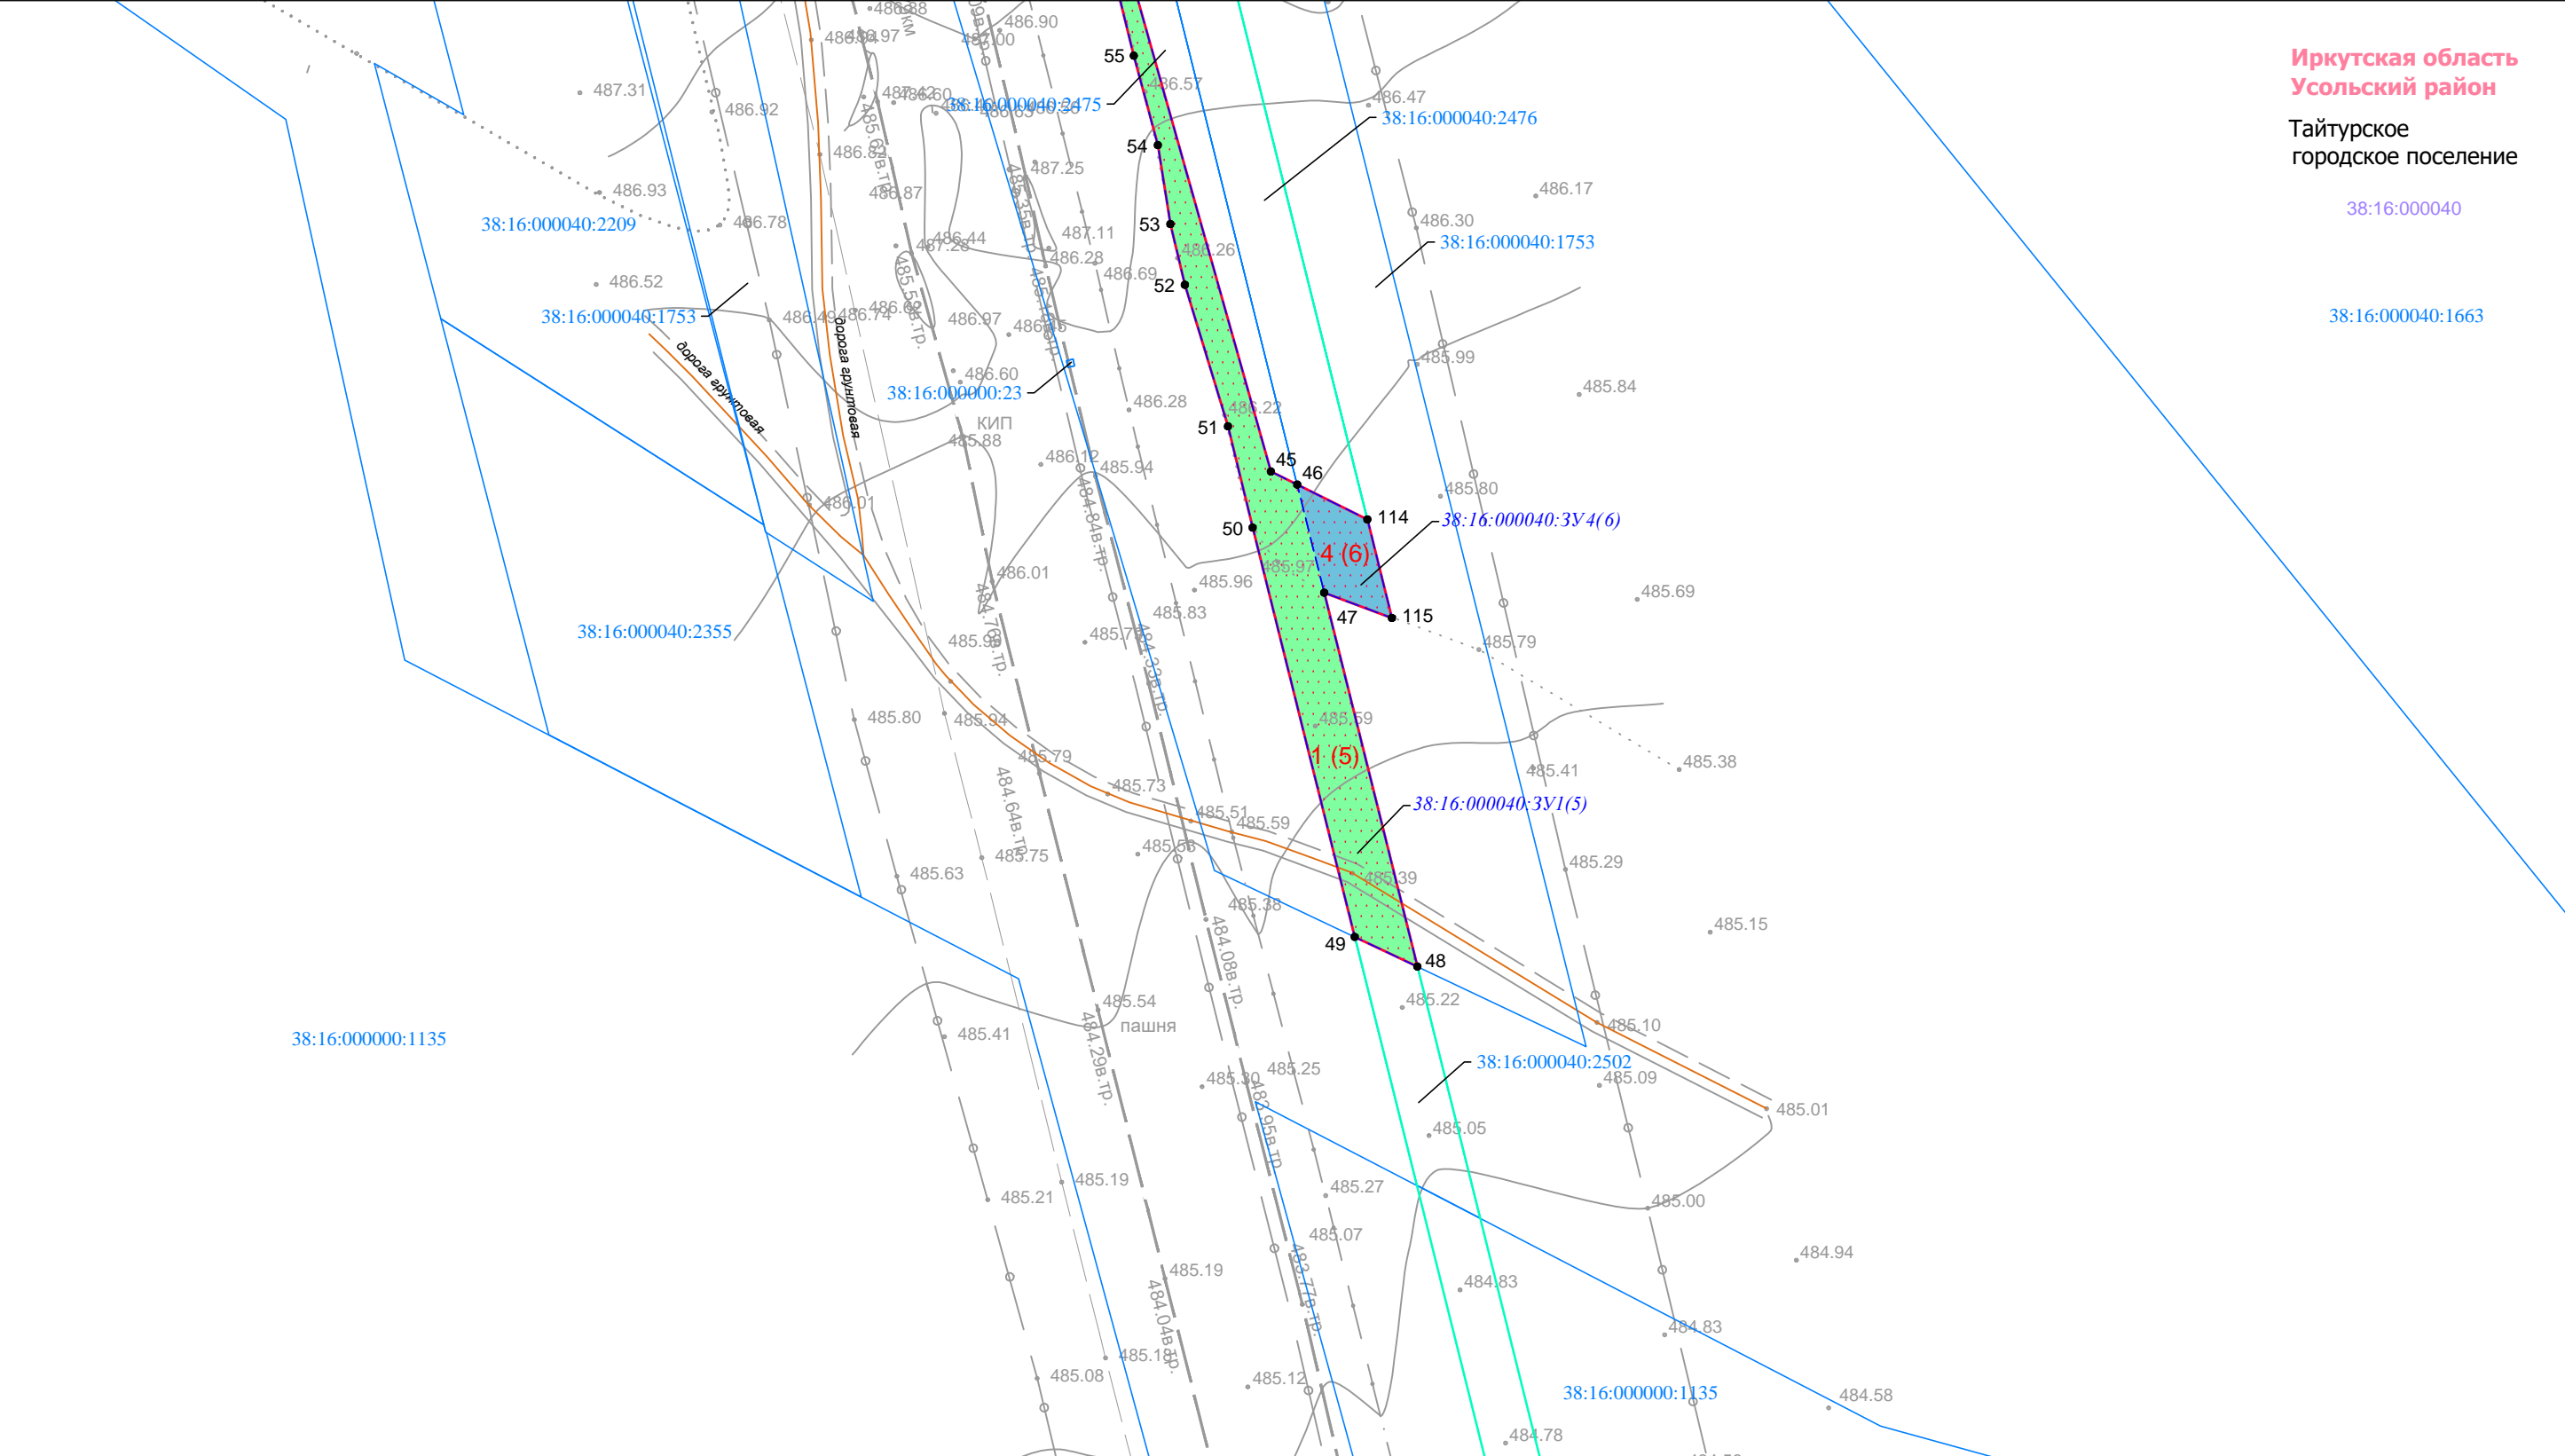

Условные обозначения:

- граница муниципального района
- граница городского поселения
- граница территории, в отношении которой подготавливается проект межевания территории

- Существующие элементы планировочной структуры:
- территория, предназначенная для размещения линейного объекта «Вдольтрассовая ВЛ-10 кВ 732-784 км ЛЧ МН». ИРНУ. Строительство.»
- Элементы улично-дорожной сети:
- дорога общего типа регионального значения
  - дорога общего типа местного значения

- образующий земельный участок
- 1(1) — порядковый номер земельного участка
- 13 — поворотная точка границы земельного участка, её номер
- 38:16:000040:3У1 — условный номер образуемого земельного участка

Земельные участки, учтённые в ЕГРН:

- 38:16:000040:2502 — граница существующего земельного участка, его кадастровый номер
- 38:16:000040 — граница кадастрового квартала, его кадастровый номер

Изм.	Кол.уч.	Лист	№ док.	Подп.	Дата
Разработал	Самойлова Е.А.				02.24
Проверил	Астахова А.Л.				02.24

Иркутская область

Документация по планировке территории (проект межевания территории) по образованию земельных участков для проведения строительно-монтажных работ по линейному объекту «Вдольтрассовая ВЛ-10 кВ 732-784 км ЛЧ МН». ИРНУ. Строительство.»


Заказчик:	Стадия	Лист	Листов
	П	8	20

Чертёж межевания территории

М 1:1000

ООО "Перспектива"

Иркутск, ул. Свердлова, дом 36, оф. 527



Документация по планировке территории (проект межевания территории) по образованию земельных участков для проведения строительно-монтажных работ по линейному объекту «Вдольтрассовая ВЛ-10 кВ 732-784 км ЛЧ МН». ИРПУ. Строительство.»


Чертеж межевания территории



Иркутская область  
Усольский район

Тайтурское  
городское поселение

38:16:000040

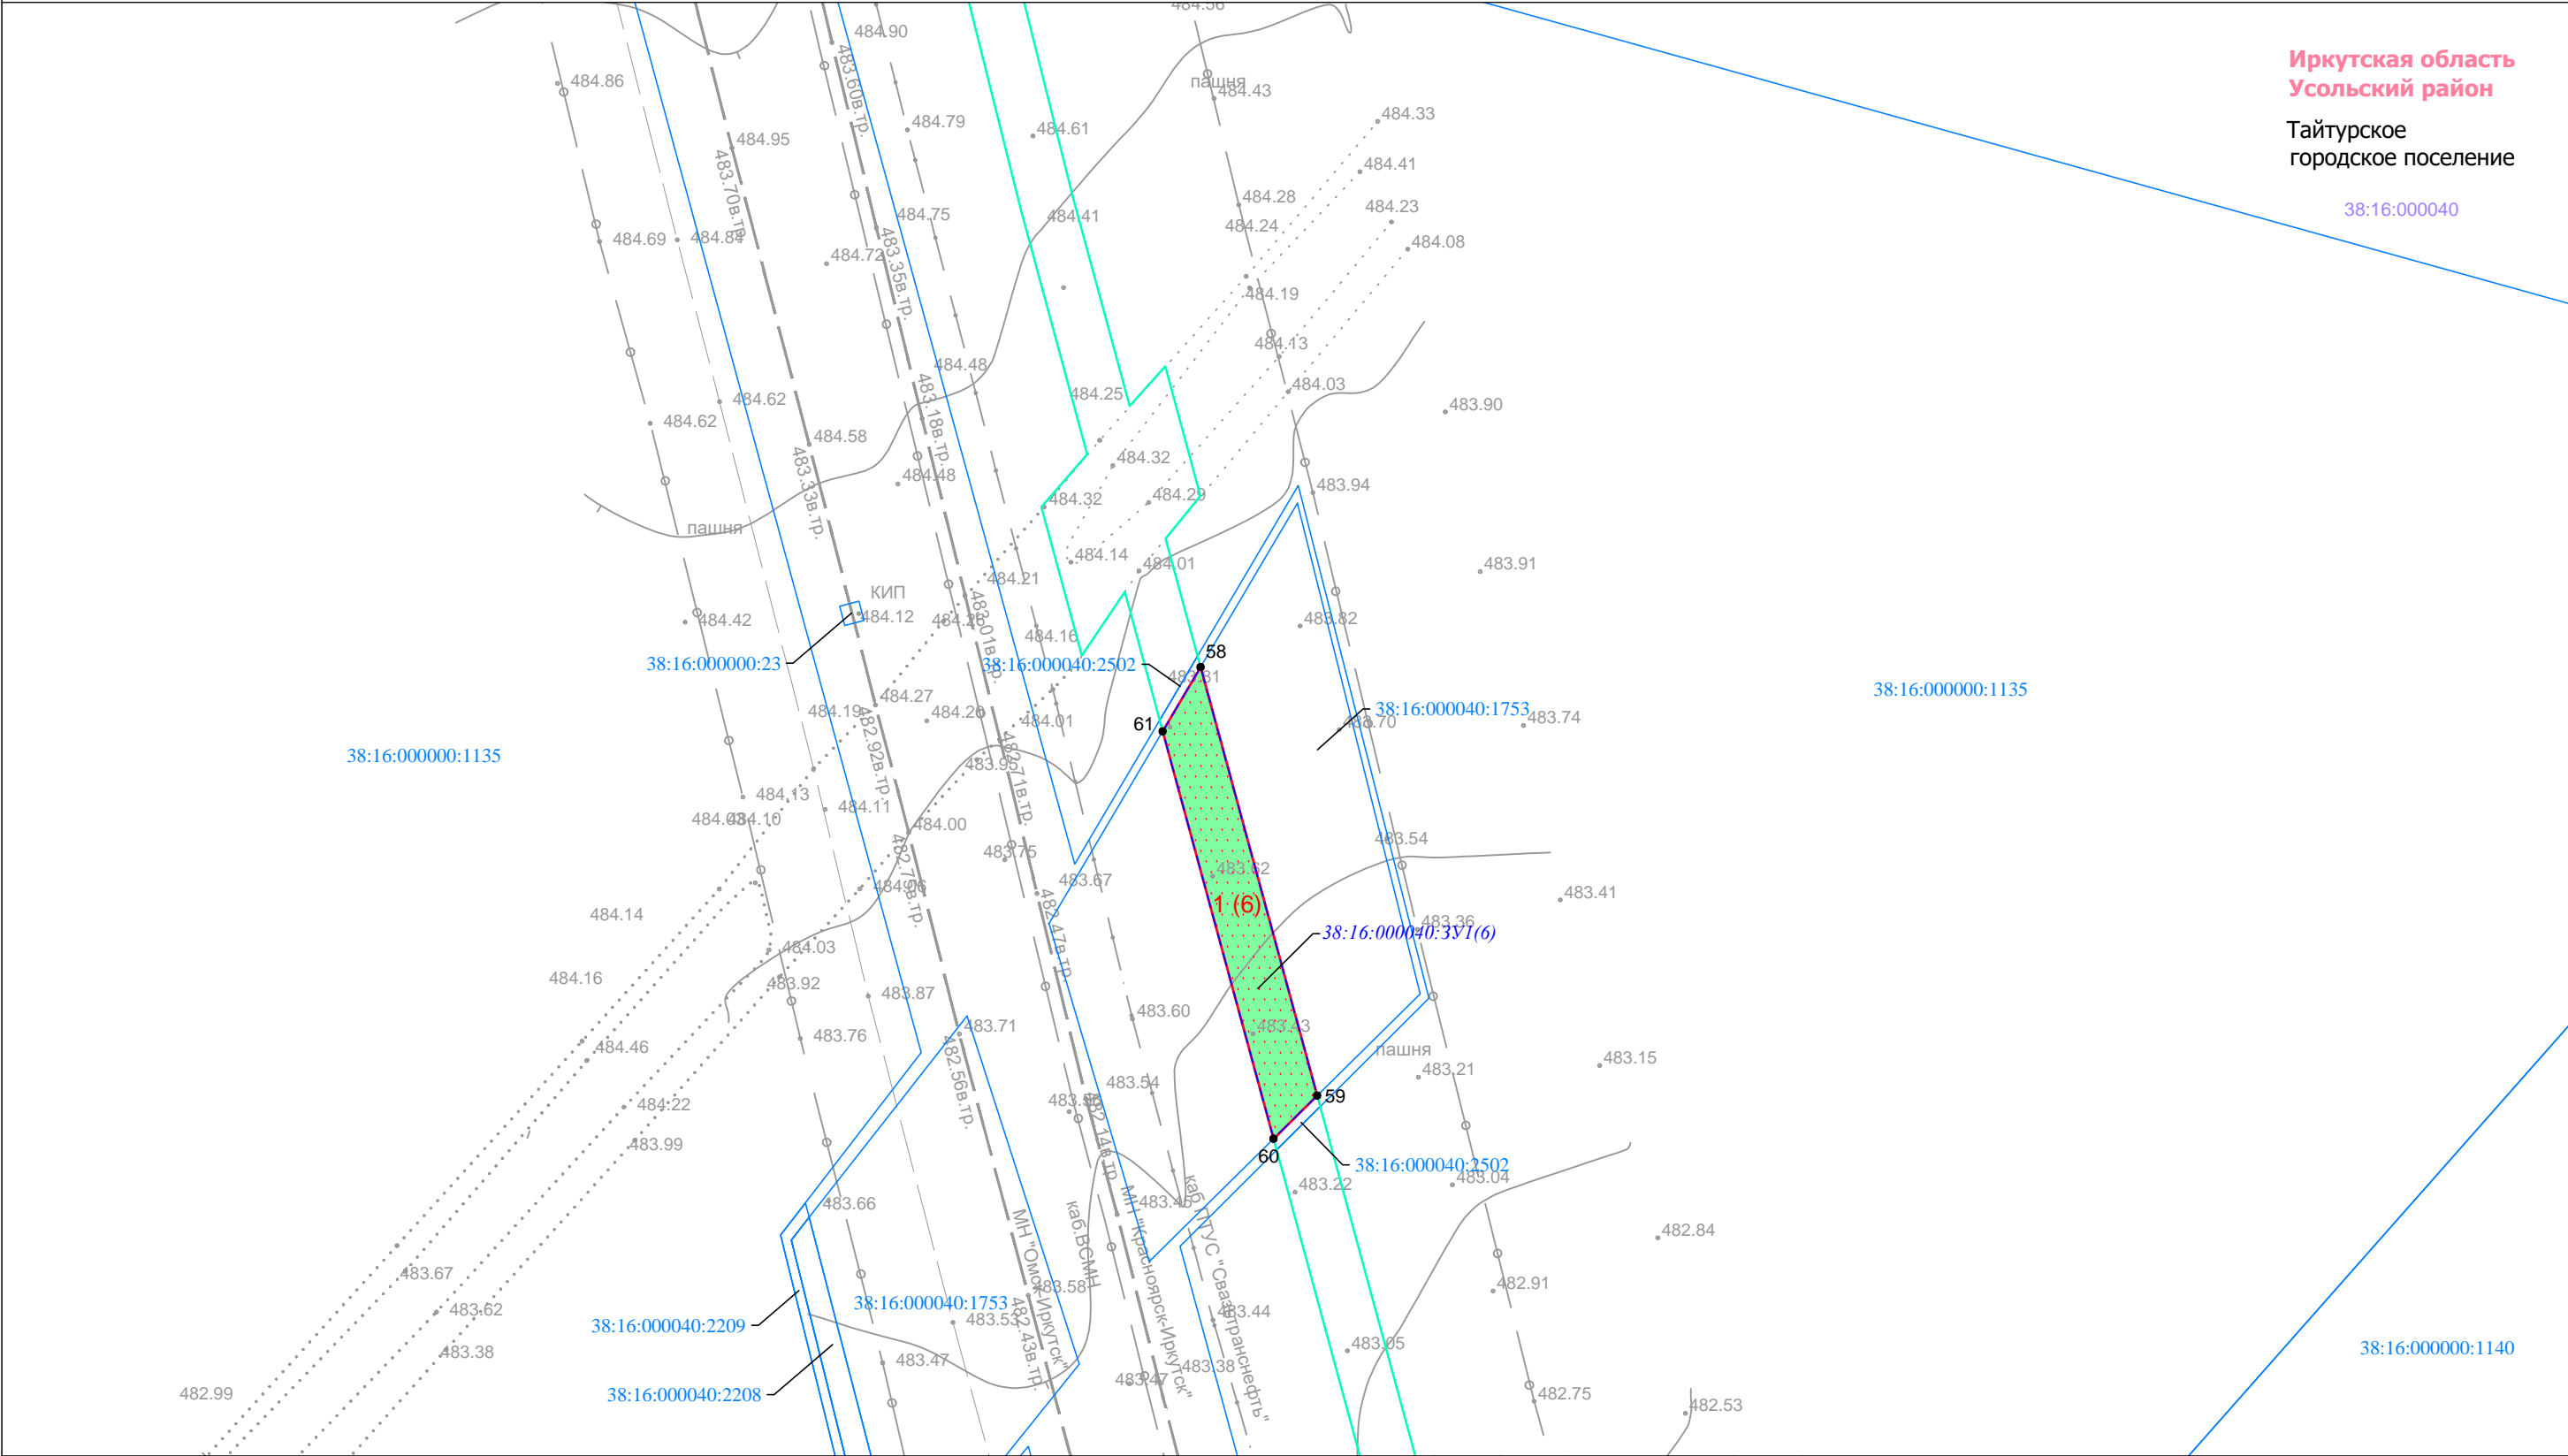

**Условные обозначения:**

— граница муниципального района  
— граница городского поселения

..... граница территории, в отношении которой подготавливается проект межевания территории

**Существующие элементы планировочной структуры:**

— территория, предназначенная для размещения линейного объекта «Вдольтрассовая ВЛ-10 кВ 732-784 км ЛЧ МН». ИРПУ. Строительство.»

**Элементы улично-дорожной сети:**

— дорога общего типа регионального значения  
— дорога общего типа местного значения

**Земельные участки, учтённые в ЕГРН:**

38:16:000040:2502 граница существующего земельного участка, его кадастровый номер  
38:16:000040 граница кадастрового квартала, его кадастровый номер

**1(1)** 13• 38:16:000040:3У1(6)  
порядковый номер земельного участка  
поворотная точка границы земельного участка, её номер  
условный номер образуемого земельного участка

**Иркутская область**

Документация по планировке территории (проект межевания территории) по образованию земельных участков для проведения строительно-монтажных работ по линейному объекту «Вдольтрассовая ВЛ-10 кВ 732-784 км ЛЧ МН». ИРПУ. Строительство.»

Изм.	Кол.уч.	Лист	№ док.	Подп.	Дата
Разработал	Самойлова Е.А.				02.24
Проверил	Астахова А.Л.				02.24

**Заказчик:**

**ТРАНСНЕФТЬ ВОСТОК**

Чертёж межевания территории

М 1:1000

Стадия	Лист	Листов
П	9	20

ООО "Перспектива"  
Иркутск, ул. Свердлова,  
дом 36, оф. 527

**ПЕРСПЕКТИВА**





Документация по планировке территории (проект межевания территории) по образованию земельных участков для проведения строительно-монтажных работ по линейному объекту «Вдольтрассовая ВЛ-10 кВ 732-784 км ЛЧ МН». ИРНУ. Строительство.»

Чертеж межевания территории



**Условные обозначения:**

— граница муниципального района  
— граница городского поселения

..... граница территории, в отношении которой подготавливается проект межевания территории

**Существующие элементы планировочной структуры:**

..... территория, предназначенная для размещения линейного объекта «Вдольтрассовая ВЛ-10 кВ 732-784 км ЛЧ МН». ИРНУ. Строительство.»

**Элементы улично-дорожной сети:**

— дорога обычного типа регионального значения  
— дорога обычного типа местного значения

**Земельные участки, учтённые в ЕГРН:**

38:16:000040:2502 граница существующего земельного участка, его кадастровый номер  
38:16:000040: граница кадастрового квартала, его кадастровый номер

**образуемый земельный участок**

1(1) порядковый номер земельного участка  
13• поворотная точка границы земельного участка, её номер  
38:16:000040:3У1 условный номер образуемого земельного участка

Изм.	Кол.уч.	Лист	№ док.	Подп.	Дата
Разработал	Самойлова Е.А.				02.24
Проверил	Астахова А.Л.				02.24

**Иркутская область**

Документация по планировке территории (проект межевания территории) по образованию земельных участков для проведения строительно-монтажных работ по линейному объекту «Вдольтрассовая ВЛ-10 кВ 732-784 км ЛЧ МН». ИРНУ. Строительство.»

**Заказчик:**

**ТРАНСНЕФТЬ ВОСТОК**

Чертёж межевания территории

М 1:1000

Стадия	Лист	Листов
П	12	20

ООО "Перспектива"

Иркутск, ул. Свердлова, дом 36, оф. 527

**ПЕРСПЕКТИВА**

Документация по планировке территории (проект межевания территории) по образованию земельных участков для проведения строительно-монтажных работ по линейному объекту «Вдольтрассовая ВЛ-10 кВ 732-784 км ЛЧ МН». ИРНУ. Строительство.»

Чертеж межевания территории



**Условные обозначения:**

— граница муниципального района  
— граница городского поселения

— граница территории, в отношении которой подготавливается проект межевания территории

Земельные участки, учтённые в ЕГРН:  
38:16:000040:2502 граница существующего земельного участка, его кадастровый номер  
38:16:000040: граница кадастрового квартала, его кадастровый номер

**Существующие элементы планировочной структуры:**

— территория, предназначенная для размещения линейного объекта «Вдольтрассовая ВЛ-10 кВ 732-784 км ЛЧ МН». ИРНУ. Строительство.»

**Элементы улично-дорожной сети:**

— дорога обычного типа регионального значения  
— дорога обычного типа местного значения

**Образующий земельный участок**

1(1) порядковый номер земельного участка  
13 поворотная точка границы земельного участка, её номер  
38:16:000040:3У1 условный номер образуемого земельного участка

Изм.	Кол.уч.	Лист	№ док.	Подп.	Дата
Разработал	Самойлова Е.А.				02.24
Проверил	Астахова А.Л.				02.24

**Иркутская область**

Документация по планировке территории (проект межевания территории) по образованию земельных участков для проведения строительно-монтажных работ по линейному объекту «Вдольтрассовая ВЛ-10 кВ 732-784 км ЛЧ МН». ИРНУ. Строительство.»

**Заказчик:**

**ТРАНСНЕФТЬ ВОСТОК**

Чертёж межевания территории

М 1:1000

Стадия	Лист	Листов
П	13	20

ООО "Перспектива"  
Иркутск, ул. Свердлова,  
дом 36, оф. 527

**ПЕРСПЕКТИВА**

## 38:16:000040:132



3. (2)

38:16:000040:3Y3(2)

38.16.000000.23

Кип

OB.

1 9 4164

4.

410.20

410.39

•	410.43	
---	--------	--

1

405

0.4

---

ОБЪЕКТ: \_\_\_\_\_

ная для  
объекта

732-784 KM 1



30.»

13  
ального50. **CHURCHING** 38.16.000

38:16:000

---

38:16:000040 граница кадастрового квартала, его кадастровый номер

Изм.	Кол.уч.	Лист	№ док.	Подп.	Дата
Разработал		Самойлова Е.А.			02.2.2019
Проверил		Астахова А.Л.			02.2.2019

Документация по планировке территории (проект межевания территории)  
по образованию земельных участков для проведения строительно-монтажных работ по  
линейному объекту «Вдольтрассовая ВЛ-10 кВ 732-784 км ЛЧ МН». ИРНУ. Строительство.»



Чертёж межевания территории

**M 1:1000**

20



ПЕРСПЕКТИВА

ООО "Перспектива"  
Иркутск, ул. Свердлова,  
дом 36, оф. 527

Документация по планировке территории (проект межевания территории) по образованию земельных участков для проведения строительно-монтажных работ по линейному объекту «Вдольтрассовая ВЛ-10 кВ 732-784 км ЛЧ МН». ИРНУ. Строительство.»

Чертеж межевания территории



Иркутская область  
Усольский район

Тайтурское  
городское поселение

38:16:000040

38:16:000040:2355

38:16:000000:23

38:16:000040:3У3(2)

Условные обозначения:

— граница муниципального района  
— граница городского поселения

— граница территории, в отношении которой подготавливается проект межевания территории

Существующие элементы планировочной структуры:

— территория, предназначенная для размещения линейного объекта «Вдольтрассовая ВЛ-10 кВ 732-784 км ЛЧ МН», ИРНУ. Строительство.»

Элементы улично-дорожной сети:

— дорога общего типа регионального значения  
— дорога общего типа местного значения

— образуемый земельный участок

1(1)

порядковый номер земельного участка

13

поворотная точка границы земельного участка, её номер

38:16:000040:3У1 условный номер образуемого земельного участка

Земельные участки, учтённые в ЕГРН:

38:16:000040:2502 граница существующего земельного участка, его кадастровый номер

38:16:000040 граница кадастрового квартала, его кадастровый номер

Изм.	Кол.уч.	Лист	№ док.	Подп.	Дата
Разработал	Самойлова Е.А.				02.24
Проверил	Астахова А.Л.				02.24

Иркутская область

Документация по планировке территории (проект межевания территории) по образованию земельных участков для проведения строительно-монтажных работ по линейному объекту «Вдольтрассовая ВЛ-10 кВ 732-784 км ЛЧ МН». ИРНУ. Строительство.»

Заказчик:



Стадия

Лист

Листов

П

15

20

Чертеж межевания территории




ООО "Перспектива"  
Иркутск, ул. Свердлова,  
дом 36, оф. 527

М 1:1000

Документация по планировке территории (проект межевания территории) по образованию земельных участков для проведения строительно-монтажных работ по линейному объекту «Вдольтрассовая ВЛ-10 кВ 732-784 км ЛЧ МН». ИРНУ. Строительство.»

Чертеж межевания территории

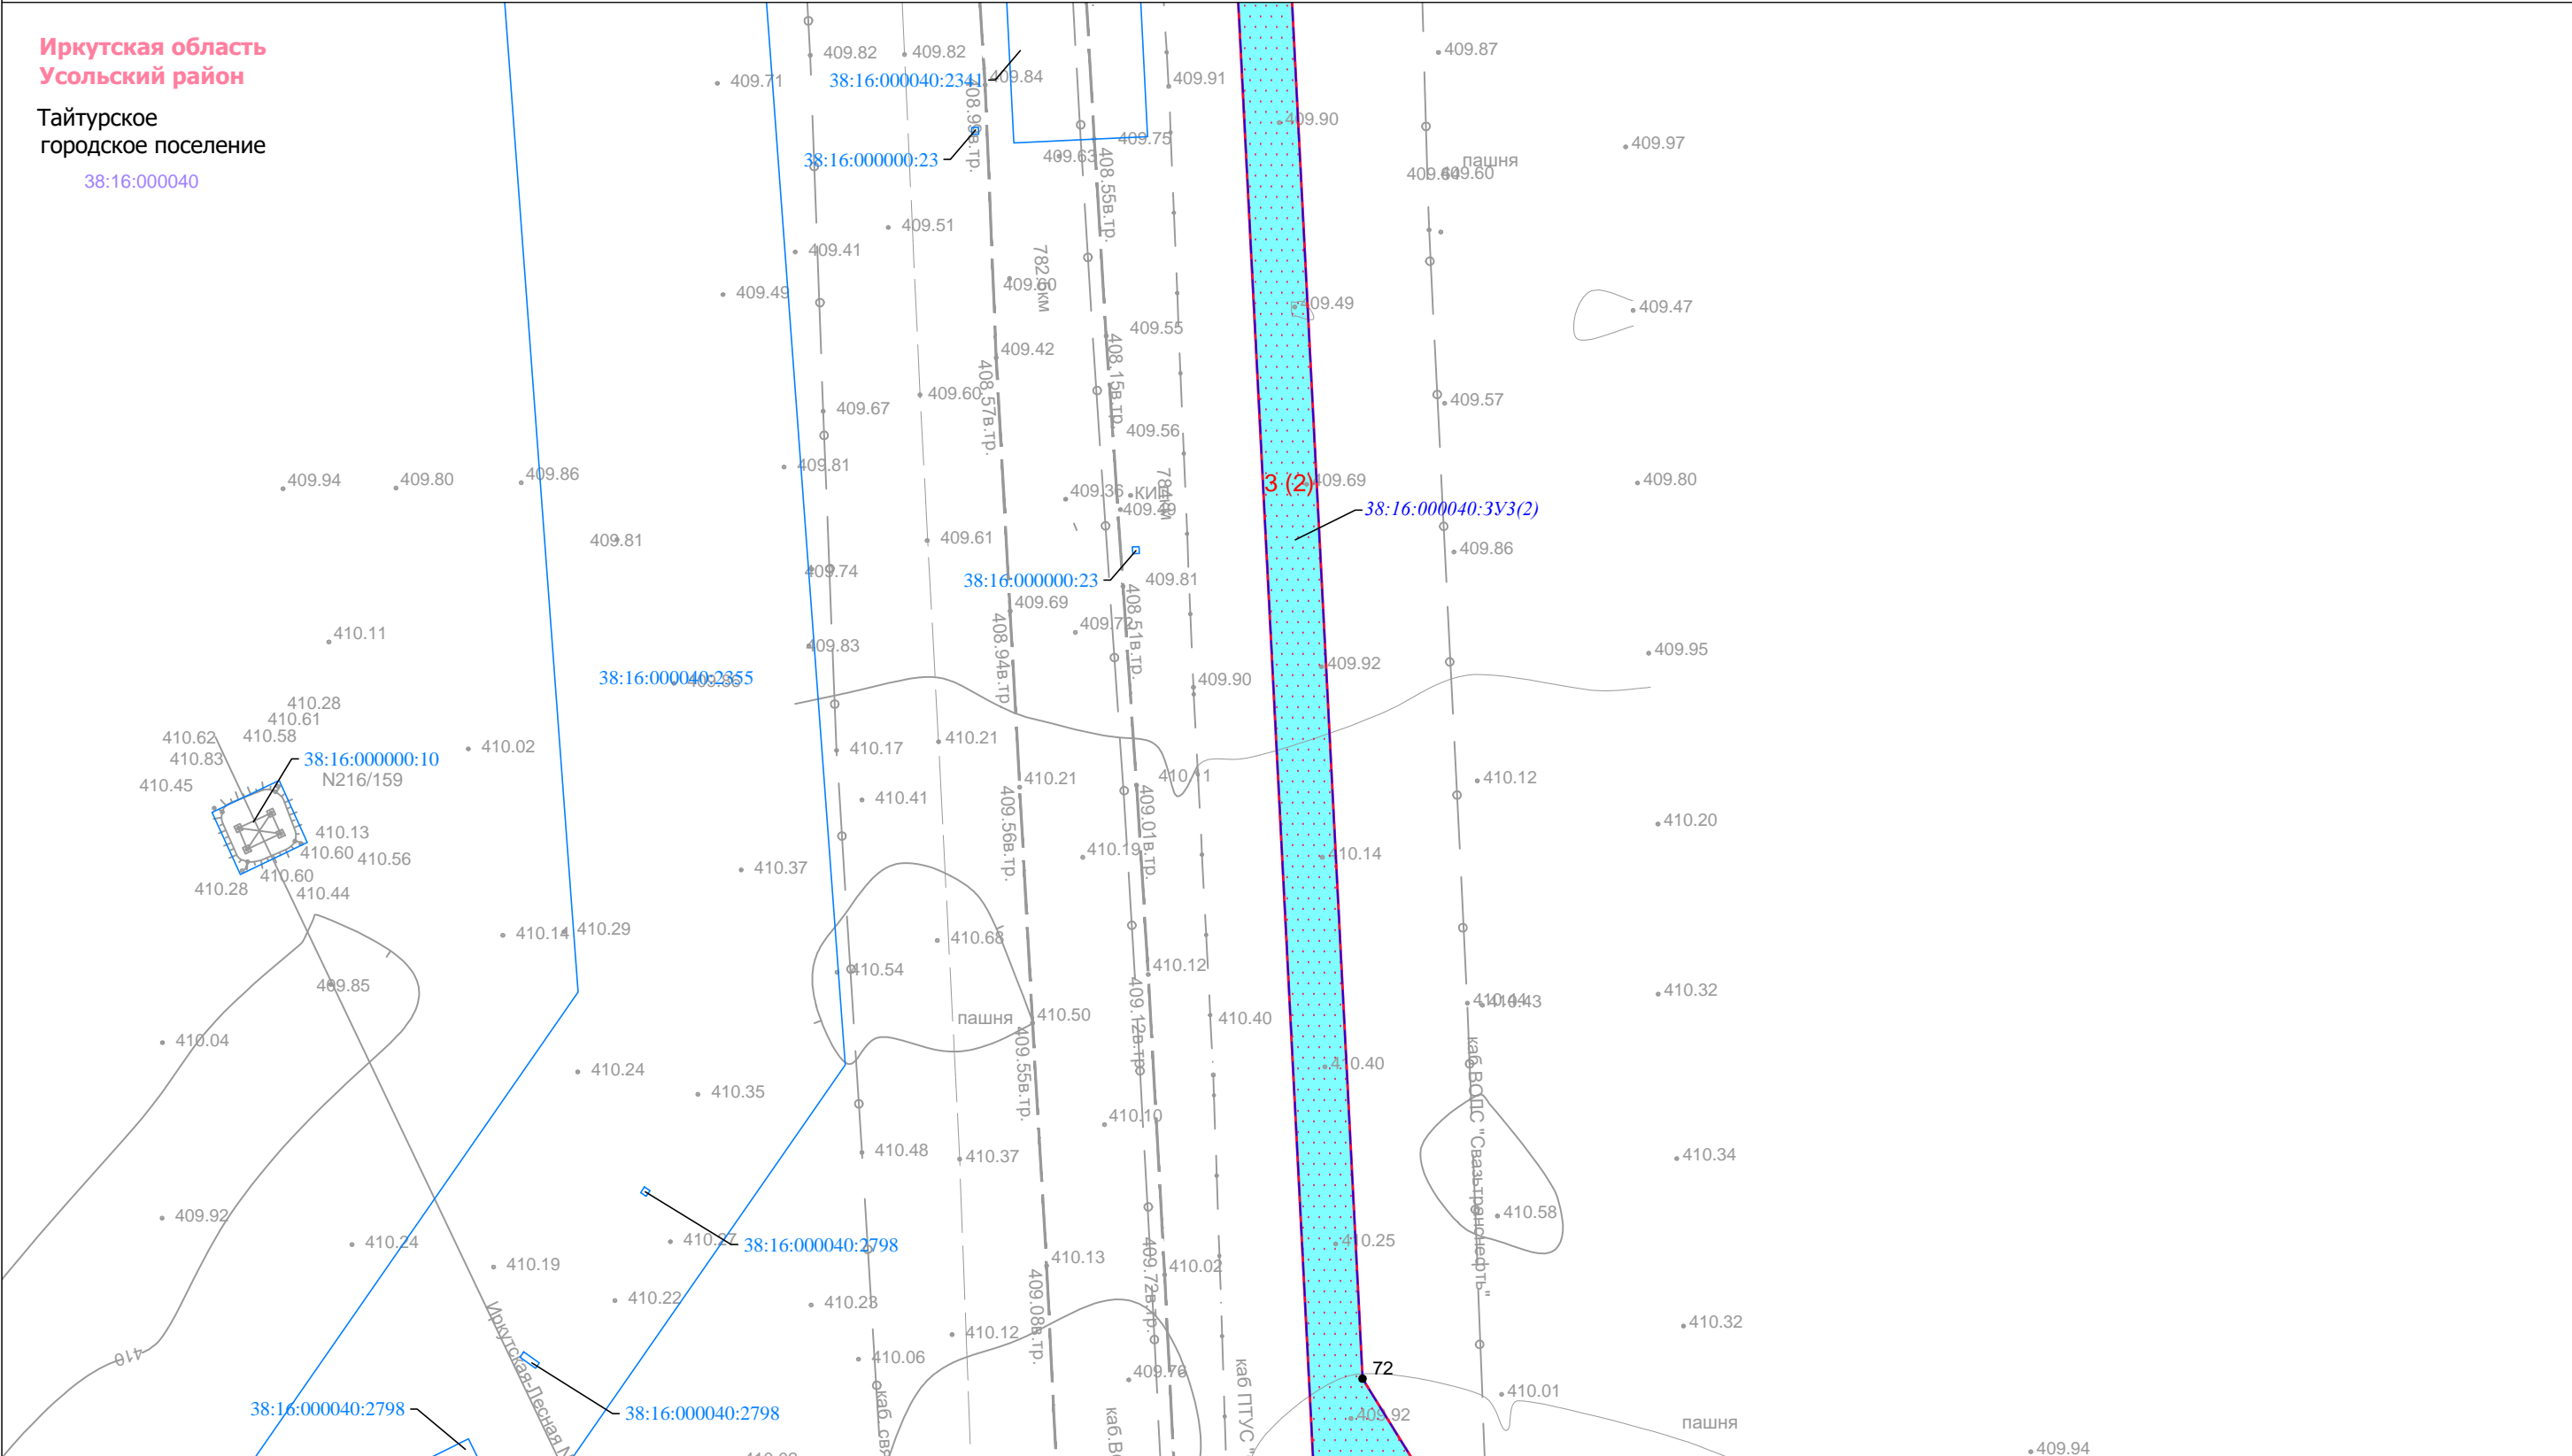

**Условные обозначения:**

— граница муниципального района  
— граница городского поселения

— граница территории, в отношении которой подготавливается проект межевания территории

**Существующие элементы планировочной структуры:**

— территория, предназначенная для размещения линейного объекта «Вдольтрассовая ВЛ-10 кВ 732-784 км ЛЧ МН». ИРНУ. Строительство.»

**Элементы улично-дорожной сети:**

— дорога обычного типа регионального значения  
— дорога обычного типа местного значения

**Земельные участки, учтённые в ЕГРН:**

38:16:000040:2502 граница существующего земельного участка, его кадастровый номер  
38:16:000040 граница кадастрового квартала, его кадастровый номер

**1(1)** 13 • 38:16:000040:3У1

образуемый земельный участок  
порядковый номер земельного участка  
поворотная точка границы земельного участка, её номер  
условный номер образуемого земельного участка

Изм.	Кол.уч.	Лист	№ док.	Подп.	Дата
Разработал	Самойлова Е.А.				02.24
Проверил	Астахова А.Л.				02.24

**Иркутская область**

Документация по планировке территории (проект межевания территории) по образованию земельных участков для проведения строительно-монтажных работ по линейному объекту «Вдольтрассовая ВЛ-10 кВ 732-784 км ЛЧ МН». ИРНУ. Строительство.»

**Заказчик:**

**ТРАНСНЕФТЬ ВОСТОК**

Чертёж межевания территории

М 1:1000


Стадия	Лист	Листов
П	16	20

ООО "Перспектива"  
Иркутск, ул. Свердлова,  
дом 36, оф. 527


**ПЕРСПЕКТИВА**

**Иркутская область  
Усольский район**

38:16:000040

 

Существующие элементы планировочной структуры:



 образуемый земельный участок

порядковый номер земельного участка

13●


38:16:000040:3V1 условный номер образуемого земельного участка

38:16:000040 граница кадастрового квартала, его кадастровый номер

						Иркутская область				
						Документация по планировке территории (проект межевания территории) по образованию земельных участков для проведения строительно-монтажных работ по линейному объекту «Водопроводная ВЛ-10 кВ 732-784 км ЛЧ МН». ИРПУ. Строительство				
Изм.	Кол.уч.	Лист	№ док.	Подп.	Дата					
Разработал	Самойлова Е.А.				02.24	 <b>ТРАНСНЕФТЬ ВОСТОК</b>		Стадия	Лист	Листов
Проверил	Астахова А.Л.				02.24			П	17	20
						Чертёж межевания территории  М 1:1000		 ООО "Перспектива" Иркутск, ул. Свердлова, дом 36, оф. 527		

Документация по планировке территории (проект межевания территории) по образованию земельных участков для проведения строительно-монтажных работ по линейному объекту «Вдольтрассовая ВЛ-10 кВ 732-784 км ЛЧ МН». ИРНУ. Строительство.»

Чертеж межевания территории

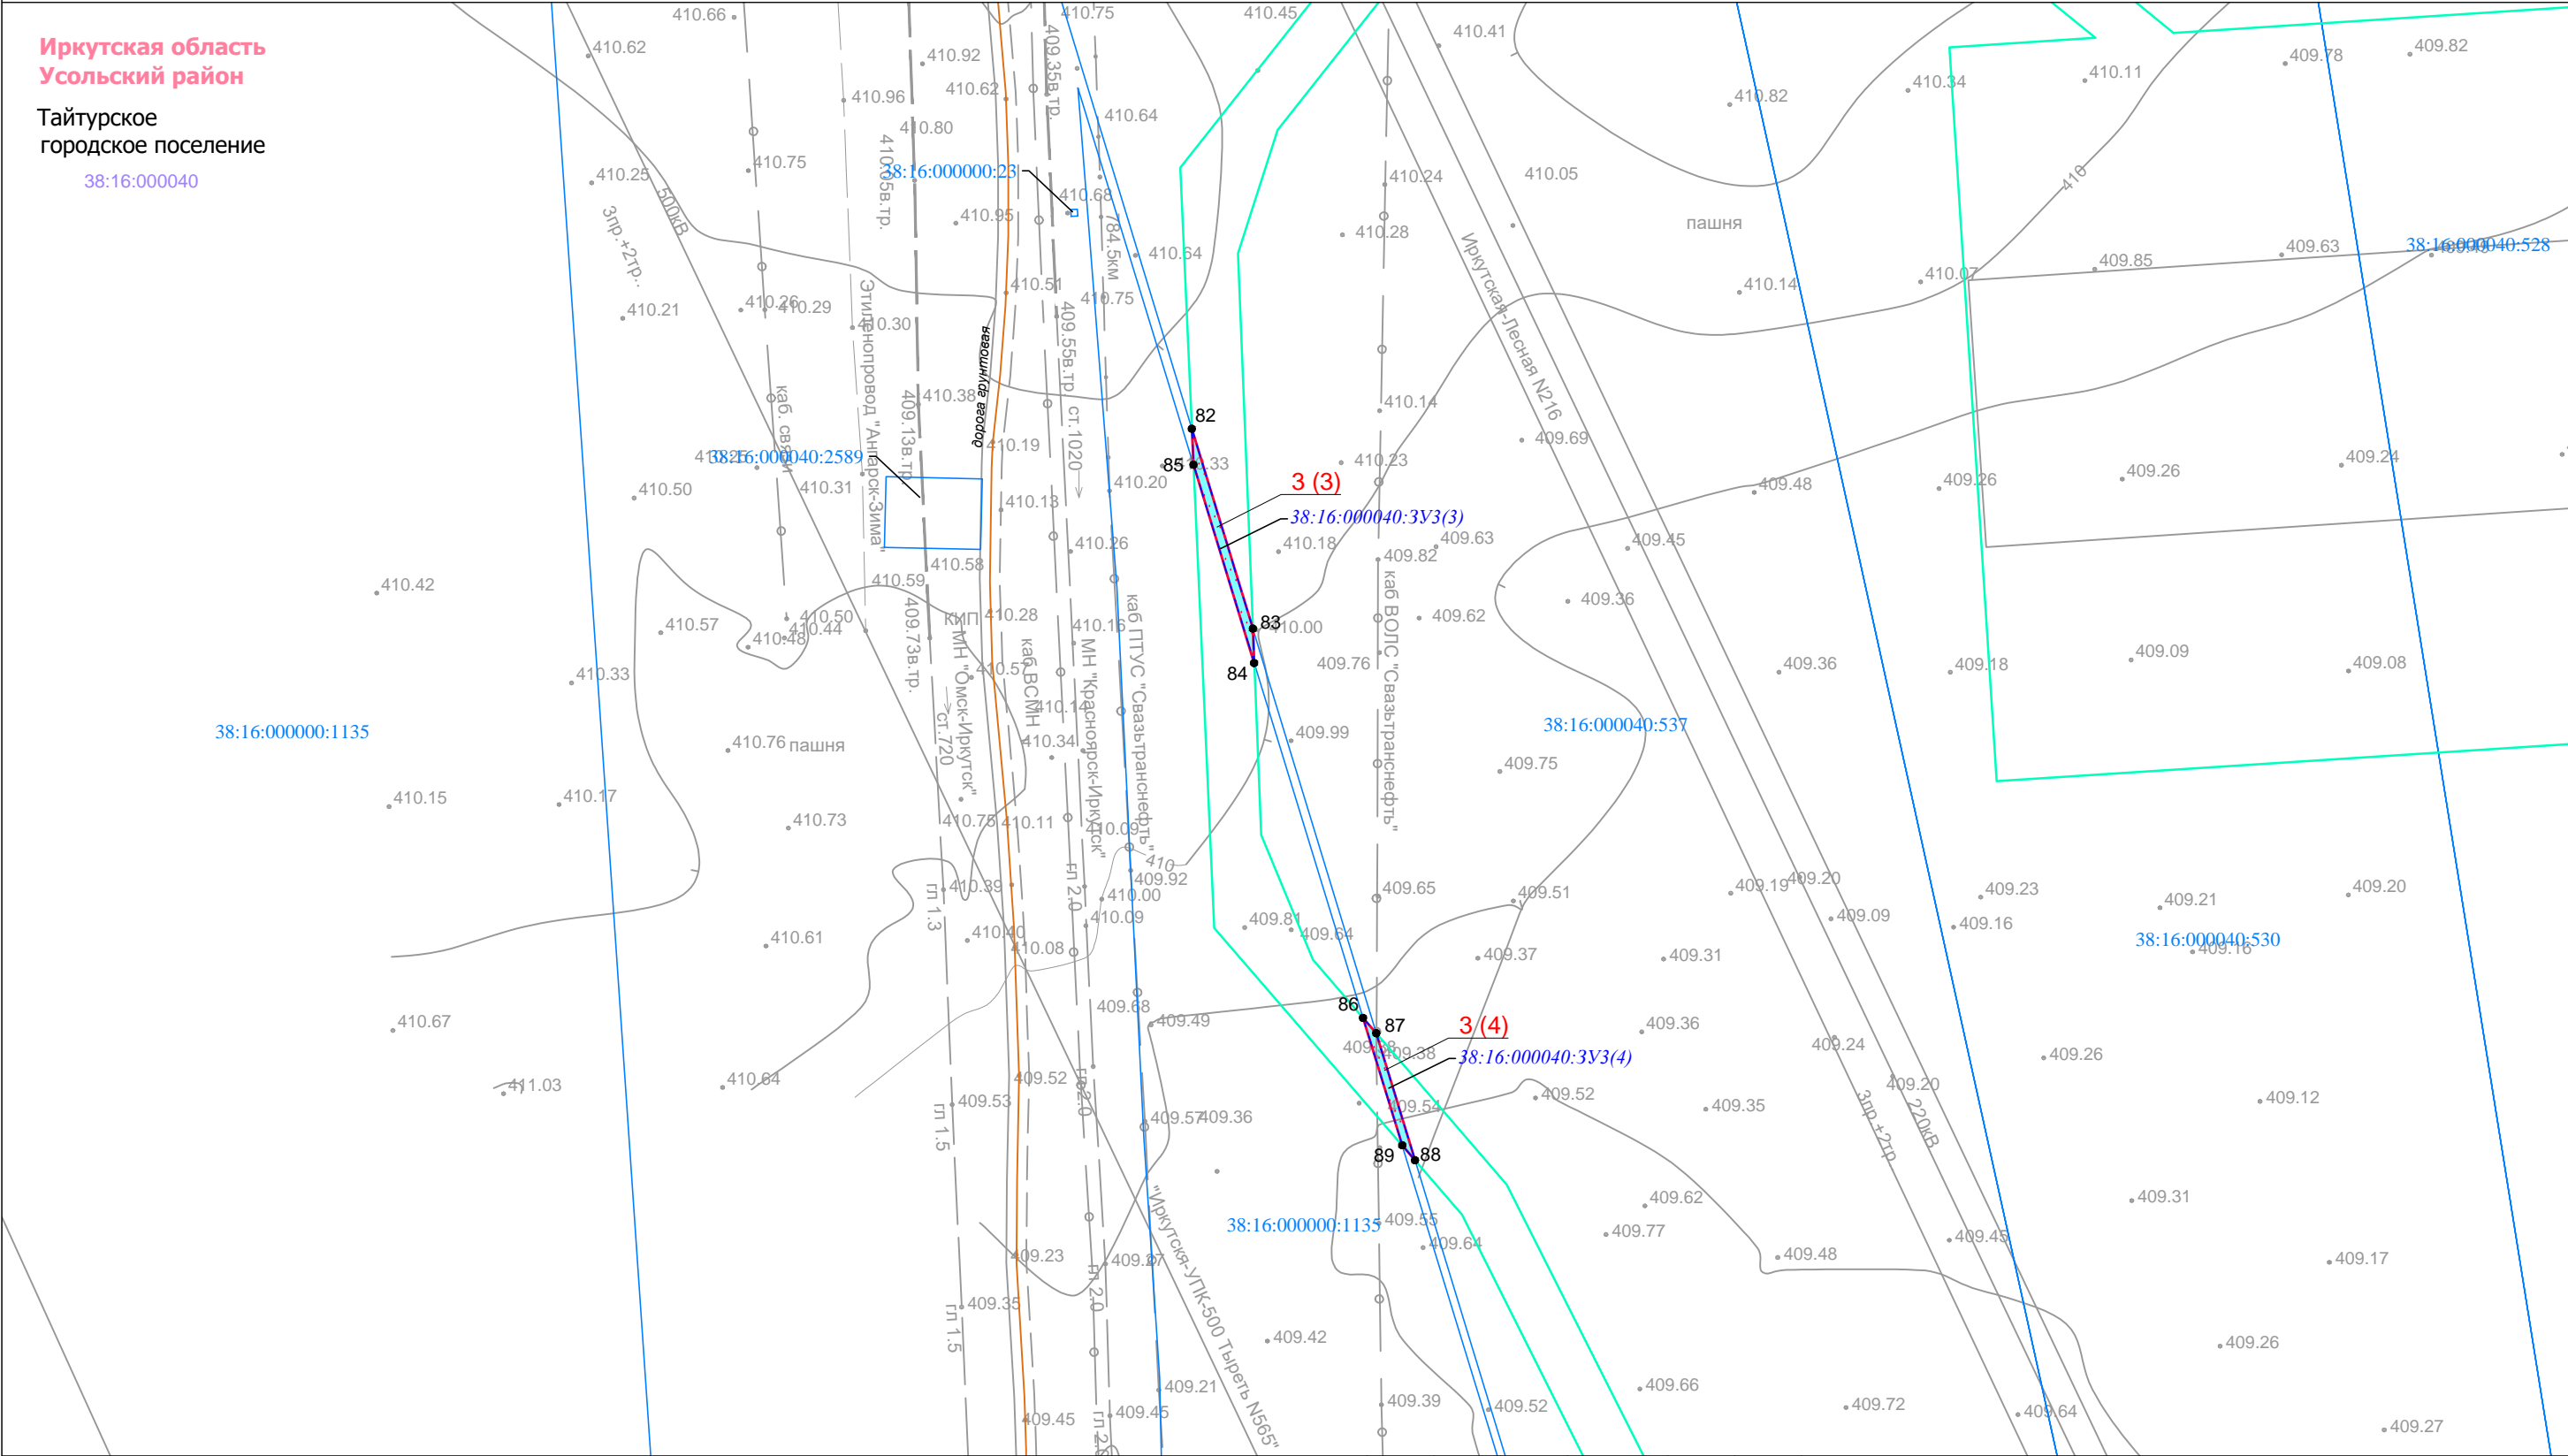

**Условные обозначения:**

— граница муниципального района  
— граница городского поселения

..... граница территории, в отношении которой подготавливается проект межевания территории

**Существующие элементы планировочной структуры:**

— территория, предназначенная для размещения линейного объекта «Вдольтрассовая ВЛ-10 кВ 732-784 км ЛЧ МН». ИРНУ. Строительство.»

**Элементы улично-дорожной сети:**

— дорога общего типа регионального значения  
— дорога общего типа местного значения

**Земельные участки, учтённые в ЕГРН:**

38:16:000000:2502 граница существующего земельного участка, его кадастровый номер  
38:16:000000:40 граница кадастрового квартала, его кадастровый номер

**Образующий земельный участок**

1(1) порядковый номер земельного участка  
13 поворотная точка границы земельного участка, её номер  
38:16:000000:3У1 условный номер образуемого земельного участка

Изм.	Кол.уч.	Лист	№ док.	Подп.	Дата
Разработал	Самойлова Е.А.				02.24
Проверил	Астахова А.Л.				02.24

**Иркутская область**

Документация по планировке территории (проект межевания территории) по образованию земельных участков для проведения строительно-монтажных работ по линейному объекту «Вдольтрассовая ВЛ-10 кВ 732-784 км ЛЧ МН». ИРНУ. Строительство.»

**Заказчик:**

**ТРАНСНЕФТЬ ВОСТОК**

Чертёж межевания территории


М 1:1000

Стадия	Лист	Листов
П	18	20

ООО "Перспектива"  
Иркутск, ул. Свердлова,  
дом 36, оф. 527

**ПЕРСПЕКТИВА**

Документация по планировке территории (проект межевания территории) по образованию земельных участков для проведения строительно-монтажных работ по линейному объекту  
«Вдольтрассовая ВЛ-10 кВ 732-784 км ЛЧ МН». ИРПУ. Строительство.»  
Чертеж межевания территории

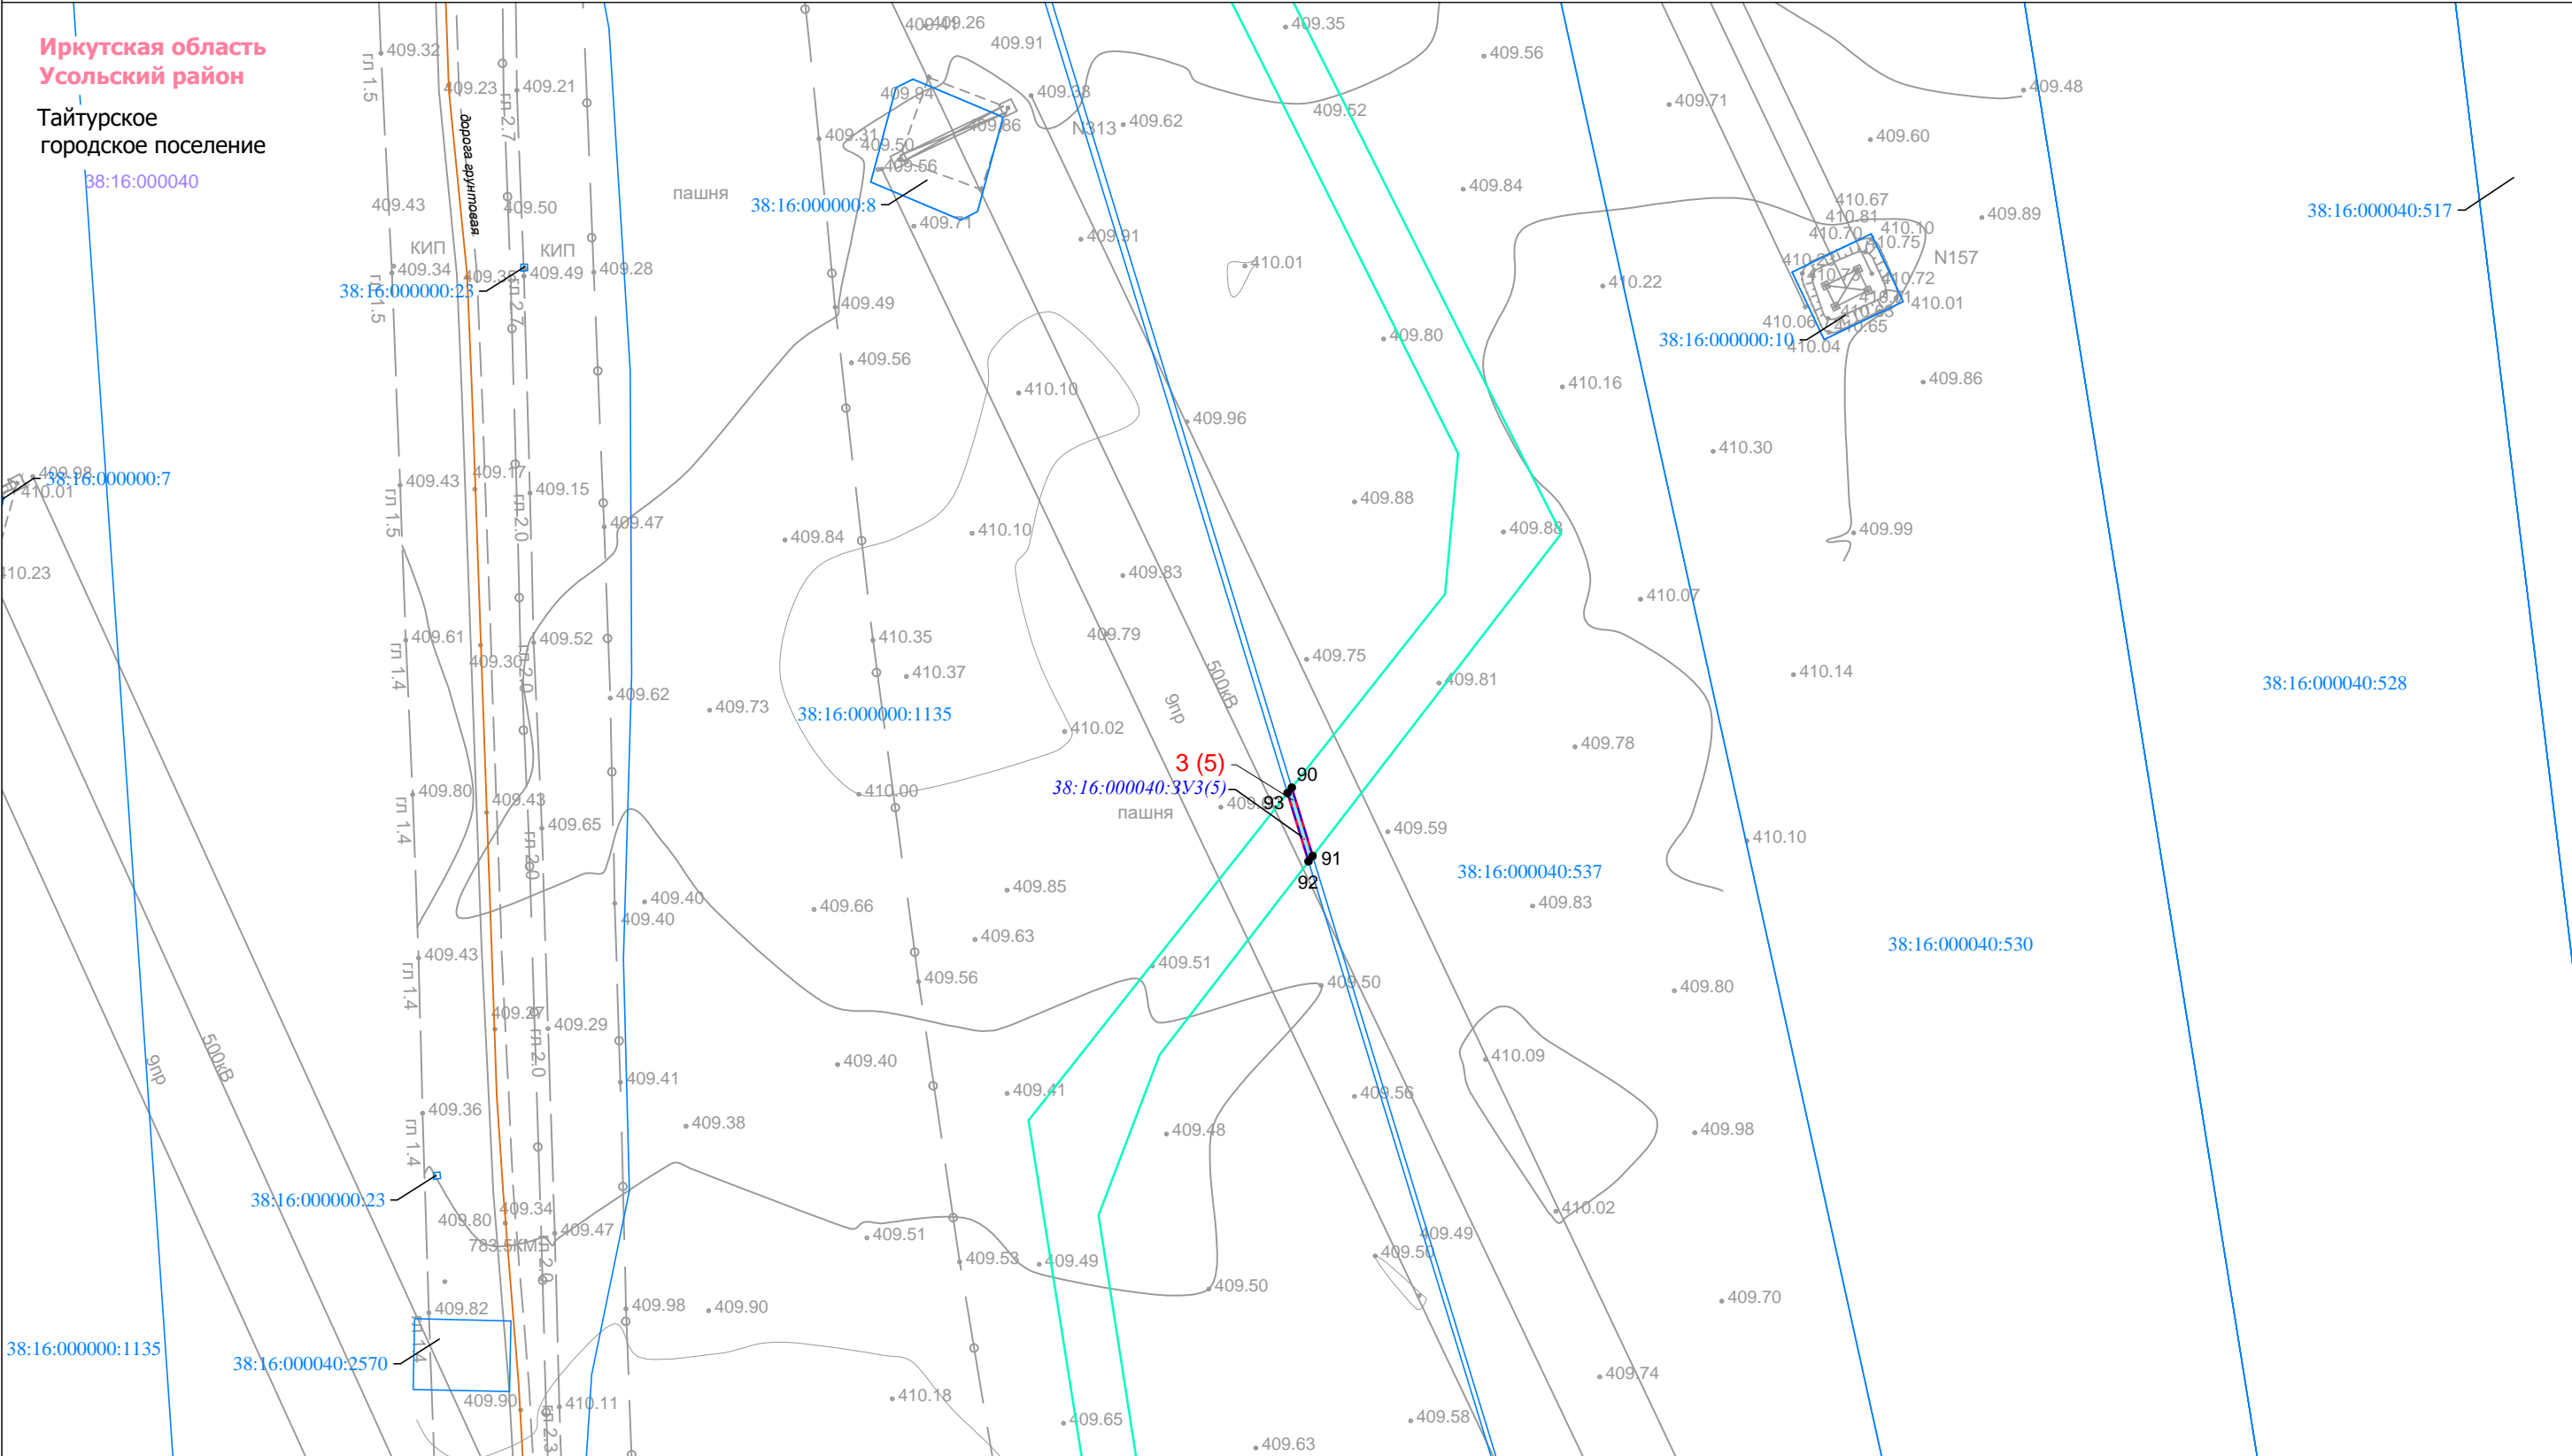

**Условные обозначения:**

— граница муниципального района  
— граница городского поселения

..... граница территории, в отношении которой подготавливается проект межевания территории

**Существующие элементы планировочной структуры:**

— территория, предназначенная для размещения линейного объекта «Вдольтрассовая ВЛ-10 кВ 732-784 км ЛЧ МН». ИРПУ. Строительство.»

**Элементы улично-дорожной сети:**

— дорога общего типа регионального значения  
— дорога общего типа местного значения

**Земельные участки, учтённые в ЕГРН:**





38:16:000040:2502 граница существующего земельного участка, его кадастровый номер  
38:16:000040: граница кадастрового квартала, его кадастровый номер

**Символы:**

образуемый земельный участок  
1(1) порядковый номер земельного участка  
13• поворотная точка границы земельного участка, её номер  
38:16:000040:3У1 условный номер образуемого земельного участка

						Иркутская область			
						Документация по планировке территории (проект межевания территории) по образованию земельных участков для проведения строительно-монтажных работ по линейному объекту «Вдольтрассовая ВЛ-10 кВ 732-784 км ЛЧ МН». ИРПУ. Строительство.»			
Изм.	Кол.уч.	Лист	№ док.	Подп.	Дата	<b>Заказчик:</b>  <b>TRANSCHEFT VOSTOK</b>	Стадия	Лист	Листов
Разработал	Самойлова Е.А.				02.24		П	19	20
Проверил	Астахова А.Л.				02.24	<b>Чертёж межевания территории</b>  М 1:1000	 ООО "Перспектива" Иркутск, ул. Свердлова, дом 36, оф. 527		

Документация по планировке территории (проект межевания территории) по образованию земельных участков для проведения строительно-монтажных работ по линейному объекту «Вдольтрассовая ВЛ-10 кВ 732-784 км ЛЧ МН». ИРНУ. Строительство.» Приложение к чертежу межевания территории														
Перечень координат характерных точек образуемых земельных участков (Система координат МСК-38, зона 3)														
№	X	Y	№	X	Y	№	X	Y	№	X	Y	№	X	Y
1 (1)			30	451980.80	3273848.44	60	451310.25	3274070.08	82	447711.99	3274681.25	105	452299.63	3273567.36
38:16:000040:3У1 (1)			31	451988.38	3273841.90	61	451371.18	3274053.49	3 (4)			99	452346.88	3273526.27
1	454398.63	3271397.26	32	451992.79	3273847.33	58	451380.78	3274059.16	38:16:000040:3У3 (4)			4 (4)		
2	454404.44	3271403.57	33	451997.45	3273843.56	2			86	447623.87	3274706.87	38:16:000040:3У4 (4)		
3	454384.65	3271444.00	34	451992.97	3273837.94	38:16:000040:3У2			87	447621.57	3274708.85	29	451974.33	3273866.51
4	454378.85	3271437.68	35	451994.87	3273836.30	62	451992.96	3273837.95	88	447602.56	3274714.65	28	451972.19	3273872.51
1	454398.63	3271397.26	23	452001.87	3273845.02	33	451997.45	3273843.56	89	447604.79	3274712.73	27	451973.13	3273881.31
1 (2)						32	451992.79	3273847.33	86	447623.87	3274706.87	26	451944.33	3273903.11
38:16:000040:3У1 (2)			36	451994.43	3273847.20	63	451988.39	3273841.90	3 (5)			106	451916.47	3273910.98
5	454195.93	3271838.62	37	451996.26	3273849.58	62	451992.96	3273837.95	38:16:000040:3У3 (5)			107	451924.25	3273902.46
6	454195.93	3271846.40	38	451993.10	3273852.03	3 (1)			90	447363.62	3274787.59	108	451928.57	3273901.38
7	454207.05	3271868.59	39	451991.27	3273849.66	38:16:000040:3У3 (1)			91	447353.41	3274790.70	109	451966.48	3273872.67
8	454202.30	3271878.57	36	451994.43	3273847.20	64	449556.62	3274551.29	92	447352.61	3274790.09	29	451974.33	3273866.51
9	454199.18	3271883.73				65	449514.78	3274564.45	93	447362.82	3274786.96	4 (5)		
10	454193.37	3271877.24	40	451993.77	3273852.92	66	449481.25	3274568.55	90	447363.62	3274787.59	38:16:000040:3У4 (5)		
11	454194.22	3271875.82	41	451993.87	3273853.09	67	449521.07	3274555.63	4 (1)			110	451903.22	3273914.72
12	454195.39	3271863.02	42	451993.61	3273853.25	64	449556.62	3274551.29	38:16:000040:3У4 (1)			111	451886.87	3273919.33
13	454182.84	3271838.14	43	451993.51	3273853.08	3 (2)			17	453889.52	3272214.05	112	451892.75	3273916.61
14	454187.31	3271829.02	40	451993.77	3273852.92	38:16:000040:3У3 (2)			94	453895.57	3272222.16	113	451901.35	3273914.91
5	454195.93	3271838.62	1 (5)			68	449307.01	3274581.76	95	453882.62	3272233.33	110	451903.22	3273914.72
1 (3)			38:16:000040:3У1 (5)			69	449309.56	3274589.51	18	453876.05	3272225.69	4 (6)		
38:16:000040:3У1 (3)			44	451796.55	3273944.84	70	449173.32	3274606.14	17	453889.52	3272214.05	38:16:000040:3У4 (6)		
15	453890.89	3272202.29	45	451627.52	3273992.57	71	448959.35	3274628.29	4 (2)			46	451625.57	3273996.49
16	453893.16	3272210.89	46	451625.57	3273996.49	72	448120.79	3274671.33	38:16:000040:3У4 (2)			114	451620.39	3274006.95
17	453889.52	3272214.05	47	451609.47	3274000.51	73	448094.22	3274687.77	96	453880.81	3272199.35	115	451605.71	3274010.62
18	453876.05	3272225.69	48	451553.74	3274014.41	74	448079.61	3274717.80	22	453884.41	3272207.89	47	451609.47	3274000.51
19	453840.59	3272256.34	49	451558.17	3274005.07	75	447987.54	3274730.08	21	453870.94	3272219.53	46	451625.57	3273996.49
20	453837.94	3272248.06	50	451619.17	3273989.84	76	447984.68	3274722.23	97	453862.92	3272213.62			
21	453870.94	3272219.53	51	451634.26	3273986.16	77	448060.26	3274712.10	98	453870.20	3272207.34			
22	453884.41	3272207.89	52	451655.37	3273979.75	78	448080.11	3274698.75	96	453880.81	3272199.35			
15	453890.89	3272202.29	53	451664.41	3273977.58	79	448096.24	3274664.58	4 (3)					
1 (4)			54	451676.17	3273975.70	80	448958.73	3274620.31	38:16:000040:3У4 (3)					
38:16:000040:3У1 (4)			55	451689.49	3273972.12	81	449172.43	3274598.19	99	452346.88	3273526.27			
23	452001.87	3273845.02	56	451757.82	3273955.34	68	449307.01	3274581.76	100	452185.27	3273680.92			
24	452006.93	3273851.60	57	451768.45	3273951.67	3 (3)			101	452176.77	3273688.33			
25	451956.78	3273899.60	44	451796.55	3273944.84	38:16:000040:3У3 (3)			102	452166.21	3273699.16			
26	451944.33	3273903.11	1 (6)			82	447711.99	3274681.25	24	452006.93	3273851.60			
27	451973.13	3273881.31	38:16:000040:3У1 (6)			83	447682.09	3274690.37	23	452001.87	3273845.02			
28	451972.19	3273872.51	58	451380.78	3274059.16	84	447676.96	3274690.58	103	452032.53	3273821.08			
29	451974.33	3273866.51	59	451316.70	3274076.61	85	447706.60	3274681.49	104	452158.44	3273691.87			

						Иркутская область																	
						Документация по планировке территории (проект межевания территории) по образованию земельных участков для проведения строительно-монтажных работ по линейному объекту «Вдольтрассовая ВЛ-10 кВ 732-784 км ЛЧ МН». ИРНУ. Строительство.»																	
Изм.	Кол.уч.	Лист	№ док.	Подп.	Дата							Стадия	Лист	Листов									
Разработал	Самойлова Е.А.				02.24								П	20	20								
Проверил	Астахова А.Л.				02.24																		
												Чертёж межевания территории				ООО "Перспектива" Иркутск, ул. Свердлова, дом 36, оф. 527							
						М 1:2000																	