



ПЕРСПЕКТИВА

Общество с ограниченной ответственностью
«Перспектива»

Заказчик - ООО «Транснефть-Восток»

**Проект межевания территории по образованию земельных участков для проведения строительно-монтажных работ
по линейному объекту «Вдольтрассовая ВЛ-10 кВ 732-784 км ЛЧ МН». ИРНУ. Строительство.»**

Том 4. Материалы по обоснованию проекта межевания территории. Графическая часть.

Иркутск, 2024 г.



ПЕРСПЕКТИВА

Общество с ограниченной ответственностью
«Перспектива»

Заказчик - ООО «Транснефть-Восток»

**Проект межевания территории по образованию земельных участков для проведения строительно-монтажных работ
по линейному объекту «Вдольтрассовая ВЛ-10 кВ 732-784 км ЛЧ МН». ИРНУ. Строительство.»**

Том 4. Материалы по обоснованию проекта межевания территории. Графическая часть.

Генеральный директор



А.В. Беломестных
А.В. Беломестных

Иркутск, 2024 г.

РЕГИСТРАЦИОННАЯ КАРТОЧКА ПРОЕКТА

1.	Адрес строительства	Российская Федерация, Сибирский Федеральный округ, Иркутская область, Усольский район, Тайтурское муниципальное образование
2.	Наименование объекта	Титул объекта: Проект межевания территории по образованию земельных участков для проведения строительно-монтажных работ по линейному объекту «Вдольтрассовая ВЛ-10 кВ 732-784 км ЛЧ МН». ИРНУ. Строительство.»
3.	Приказ (Распоряжение) органов государственной власти и (или) органов местного самоуправления о подготовке документации по планировке территории	Приказ генерального директора Общества с ограниченной ответственностью «Транснефть-Восток» №262 от 16.02.2024г. «О подготовке документации по планировке территории»
4.	Заказчик	Полное наименование – Общество с ограниченной ответственностью «Транснефть-Восток» Сокращенное наименование – ООО «Транснефть-Восток»
5.	Проектная организация	Полное наименование – Общество с ограниченной ответственностью «Перспектива» Сокращенное наименование – ООО «Перспектива»
6.	Авторы проекта	А.Л. Астахова, Е.А. Самойлова
7.	Стадия	Проектная документация
8.	Вид строительства	Строительство
9.	Количество эксплуатационных единиц	– вдольтрассовая ВЛ-10 кВ; – опоры ВЛ; – кабельные линии.
10.	Общая площадь земельных участков под размещение объектов	1,9226 га
11.	Намечаемые сроки строительства	Начало работ – 01.03.2024г., окончание работ – 16.09.2025г.
12.	Адреса:	
	Заказчик	665734, Россия, Иркутская область, город Братск, жилой район Энергетик, улица Олимпийская, дом 14
	Проектная организация	664011, Россия, Иркутская область, город Иркутск, улица Свердлова, дом 36, офис 527
13.	Телефоны	
	Заказчик	8(3953) 300-701
	Проектная организация	8(3952) 434-340

Взам. инв.№	
Подп. и дата	
Инв.№ подл.	

						«Вдольтрассовая ВЛ-10 кВ 732-784 км ЛЧ МН». ИРНУ. Строительство.»	Лист
Изм.	Копуч.	Лист	№док.	Подп.	Дата		2

СПИСОК УЧАСТНИКОВ ПРОЕКТИРОВАНИЯ

Начальник отдела кадастровых работ
 ООО «Перспектива»
 Кадастровый инженер ООО «Перспектива»

А.Л. Астахова

Специалист отдела подготовки градостроительной
 документации ООО «Перспектива»
 Кадастровый инженер ООО «Перспектива»

Е.А. Самойлова

Инв.№	подл.	Подп. и дата	Взам. инв.№							«Вдольтрассовая ВЛ-10 кВ 732-784 км ЛЧ МН». ИРНУ. Строительство.»	Лист
											3
				Изм.	Копуч.	Лист	№док.	Подп.	Дата		

СОСТАВ ДОКУМЕНТАЦИИ ПО ПЛАНИРОВКЕ ТЕРРИТОРИИ

Номер тома	Наименование	Примечание
1.	Основная часть проекта межевания территории. Текстовая часть.	
2.	Основная часть проекта межевания территории. Чертежи межевания территории.	
3.	Материалы по обоснованию проекта межевания территории. Пояснительная записка.	
4.	Материалы по обоснованию проекта межевания территории. Графическая часть.	

Взам. инв.№

Подп. и дата

Инв.№ подл.

Изм.	Копуч.	Лист	Недок.	Подп.	Дата

«Вдольтрассовая ВЛ-10 кВ 732-784 км ЛЧ МН». ИРНУ.
Строительство.»

Лист
4

СОДЕРЖАНИЕ

**Том 4. Материалы по обоснованию проекта межевания территории.
Графическая часть.**

№	Наименование чертежа	Страница
1.	Чертёж границ существующих земельных участков, границ зон с особыми условиями использования территории, местоположения существующих объектов капитального строительства, границ особо охраняемых природных территорий, границ территорий объектов культурного наследия	6

Инв.№ подл.		Подп. и дата	Взам. инв.№						
				Изм.	Коп.уч.	Лист	Недок.	Подп.	Дата
						«Вдольтрассовая ВЛ-10 кВ 732-784 км ЛЧ МН». ИРПУ. Строительство.»	Лист		
							5		

Иркутская область
Усольский район
Тайтурское
городское поселение

Тальянское
сельское поселение

Мишелевское
городское поселение

Стоянка Грязная 1

1. Информация о границах публичных сервитутов, подлежащих установлению в соответствии с законодательством Российской Федерации, отсутствует;
2. Информация о границах зон с особыми условиями использования территорий, подлежащие изменению в связи с размещением линейных объектов, отсутствует;
3. Информация о границах зон с особыми условиями использования территорий, подлежащие установлению, изменению в связи с размещением линейных объектов, подлежащих реконструкции в связи с их переносом из зон планируемого размещения линейных объектов либо в границах зон планируемого размещения линейных объектов, отсутствует;
4. Объекты культурного наследия, включенные в Единый государственный реестр объектов культурного наследия народов Российской Федерации, выявленные объекты культурного наследия и объекты, обладающие признаками объекта культурного наследия, в границах территории, в отношении которой подготавливается проект межевания территории отсутствуют;
5. По данным Единого государственного реестра недвижимости на период подготовки проекта планировки территории, отсутствует информация об утвержденных в установленном порядке границах зон с особыми условиями использования территории, таких как: зоны охраны объектов культурного наследия; защитная зона объекта культурного наследия; охранная зона железных дорог; придорожные полосы автомобильных дорог; приаэродромная территория; зона охраняемого объекта; зона охраняемого военного объекта, охранная зона военного объекта, запретные и специальные зоны, устанавливаемые в связи с размещением указанных объектов; охранная зона стационарных пунктов наблюдений за состоянием окружающей среды, ее загрязнением; водоохранная зона; прибрежная защитная полоса; округ санитарной (горно-санитарной) охраны лечебно-оздоровительных местностей, курортов и природных лечебных ресурсов; зоны затопления и подтопления; санитарно-защитная зона; зона ограничений передающего радиотехнического объекта, являющегося объектом капитального строительства; охранная зона пунктов государственной геодезической сети, государственной нивелирной сети и государственной гравиметрической сети; зона наблюдения; зона безопасности с особым правовым режимом; рыбохозяйственная заповедная зона озера Байкал; рыбохозяйственная заповедная зона; зона минимальных расстояний до магистральных или промышленных трубопроводов (газопроводов, нефтепроводов и нефтепродуктопроводов, аммиакопроводов); охранная зона гидроэнергетического объекта; охранная зона объектов инфраструктуры метрополитена; охранная зона тепловых сетей;
6. Нормативные границы санитарного разрыва от трубопроводов (150 м - при номинальном диаметре трубы 600-1000 мм) определены в соответствии с постановлением Главного государственного санитарного врача Российской Федерации от 25 сентября 2007 г. N 74 г. Москва О введении в действие новой редакции санитарно-эпидемиологических правил и нормативов СанПиН 2.2.1/2.1.1.1200-03 "Санитарно-защитные зоны и санитарная классификация предприятий, сооружений и иных объектов";
7. Нормативные границы зон минимальных расстояний (150 м - при номинальном диаметре трубы 600-1000 мм) определены в соответствии с "СП 36.13330.2012. Свод правил. Магистральные трубопроводы. Актуализированная редакция СНиП 2.05.06-85" (утв. Приказом Госстроя от 25.12.2012 N 108/ГС) (ред. от 18.08.2016);
8. Нормативные границы охранной зоны линий и сооружений связи (2 м), установлены в соответствии с правилами охраны линий и сооружений связи Российской Федерации (утвержденными постановлением Правительства РФ от 9 июня 1995 г. N 578).

Утвержденные в установленном порядке:

санитарный разрыв от трубопровода,
зона минимальных расстояний (150 м)



Сосновское
сельское поселение

Белореченское
/ городское поселение

Белореченское
городское поселение

Иркутская область

Документация по планировке территории (проект межевания территории)
по образованию земельных участков для проведения строительно-монтажных работ по
линейному объекту «Вдольтрассовая ВЛ-10 кВ 732-784 км ЛЧ МН». ИРНУ. Строительство.»

Изм.	Кол.уч.	Лист	№ док.	Подп.	Дата
Разработал		Самойлова Е.А.			02.24
Проверил		Астахова А.Л.			02.24



Пистов


Чертеж границ существующих земельных участков, границ зон с особыми условиями использования территории, местоположения существующих объектов капитального строительства, границ особо охраняемых природных территорий, границ территорий объектов культурного наследия

M 1:35000



ООО "Перспектива"
Иркутск, ул. Свердлова,
дом 36, оф. 527

Документация по планировке территории (проект межевания территории) по образованию земельных участков для проведения строительно-монтажных работ по линейному объекту «Вдольтрассовая ВЛ-10 кВ 732-784 км ЛЧ МН». ИРНУ. Строительство». Чертёж границ существующих земельных участков, границ зон с особыми условиями использования территории, местоположения существующих объектов капитального строительства, границ особо охраняемых природных территорий, границ территорий объектов культурного наследия

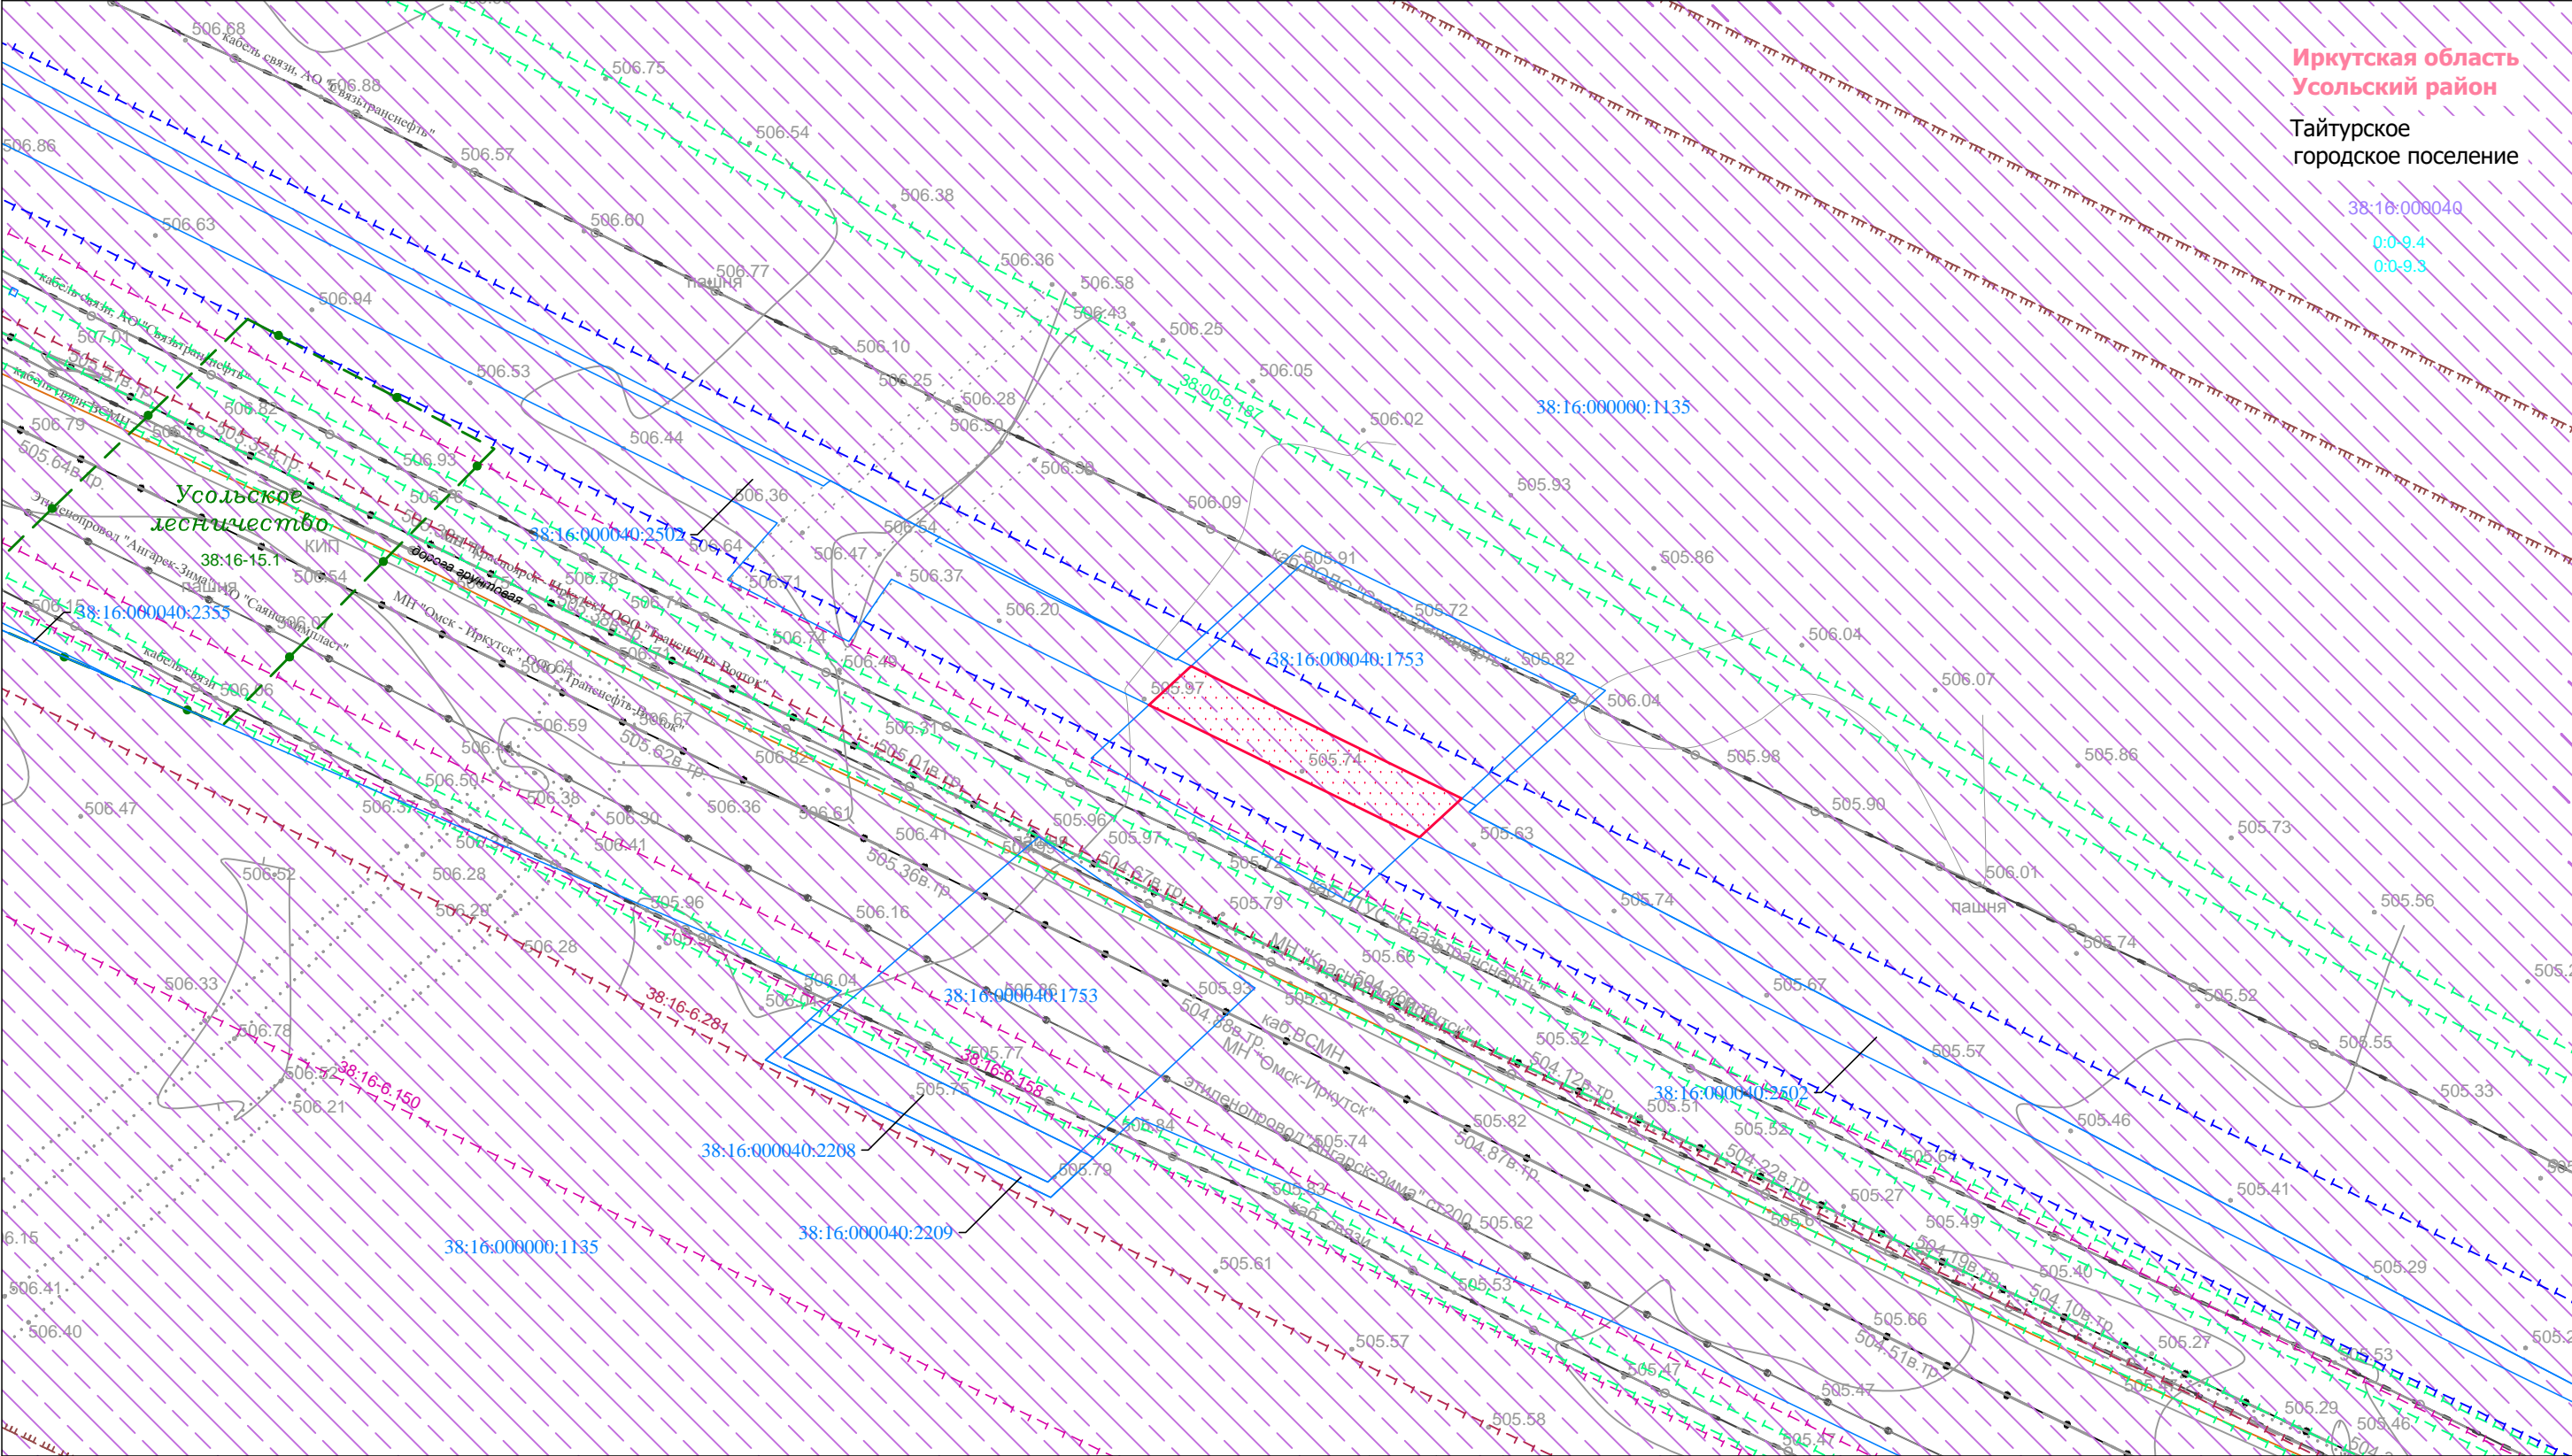

Иркутская область
Усольский район
Тайтурское
городское поселение

38:16:000040
0:0-9.4
0:0-9.3

Условные обозначения:

- граница муниципального района
- граница городского поселения
- дорога общего типа регионального значения
- дорога общего типа местного значения
- граница территории, в отношении которой подготавливается проект межевания территории

Земельные участки, учтённые в ЕГРН:

- 38:16:000040:2502 граница существующего земельного участка, его кадастровый номер
- 38:16:000040 граница кадастрового квартала, его кадастровый номер

Границы зон с особыми условиями использования территории:

- 38:00-6.187 охранная зона линий и сооружений связи

- 38:00-6.830 зона санитарной охраны источников водоснабжения и водопроводов питьевого назначения

Охранные зоны существующих инженерных сетей и сооружений:

- 38:16-6.281 охранная зона трубопроводов
- 38:16-6.150 охранная зона инженерных коммуникаций

Зоны или территории:

Утвержденные в установленном порядке:

- 0:0-9.4 особо охраняемая природная территория
- 38:16-15.1 граница лесничества

Нормативные границы зон с особыми условиями использования территории:

- охранная зона линий и сооружений связи (2 м)
- санитарный разрыв от трубопровода, зона минимальных расстояний (150 м)

Границы зон с особыми условиями использования территорий, подлежащие установлению в связи с размещением линейного объекта «Вдольтрассовая ВЛ-10 кВ 732-784 км ЛЧ МН». ИРНУ. Строительство»

- охранная зона объектов электроэнергетики (объектов электросетевого хозяйства и объектов по производству электрической энергии) (1 м, 10 м)

Существующие коммуникации:

- нефтепровод
- этиленопровод
- линия связи
- кабельная линия
- ВЛ 10 кВ
- ВЛ 220 кВ
- ВЛ 500 кВ

Существующие сооружения:

- сооружение

Иркутская область

Документация по планировке территории (проект межевания территории) по образованию земельных участков для проведения строительно-монтажных работ по линейному объекту «Вдольтрассовая ВЛ-10 кВ 732-784 км ЛЧ МН». ИРНУ. Строительство»

Изм.	Кол.уч.	Лист	№ док.	Подп.	Дата
Разработал	Самойлова Е.А.				02.24
Проверил	Астахова А.Л.				02.24



Чертёж границ существующих земельных участков, границ зон с особыми условиями использования территории, местоположения существующих объектов капитального строительства, границ особо охраняемых природных территорий, границ территорий объектов культурного наследия

М 1:1000

Стадия	Лист	Листов
П	2	19
ООО "Перспектива" Иркутск, ул. Свердлова, дом 36, оф. 527		



Документация по планировке территории (проект межевания территории) по образованию земельных участков для проведения строительно-монтажных работ по линейному объекту «Вдольтрассовая ВЛ-10 кВ 732-784 км ЛЧ МН». ИРНУ. Строительство». Чертёж границ существующих земельных участков, границ зон с особыми условиями использования территории, местоположения существующих объектов капитального строительства, границ особо охраняемых природных территорий, границ территорий объектов культурного наследия




Иркутская область
Усольский район

Тайтурское
городское поселение

38:16:000040

0:0-9.4

0:0-9.3

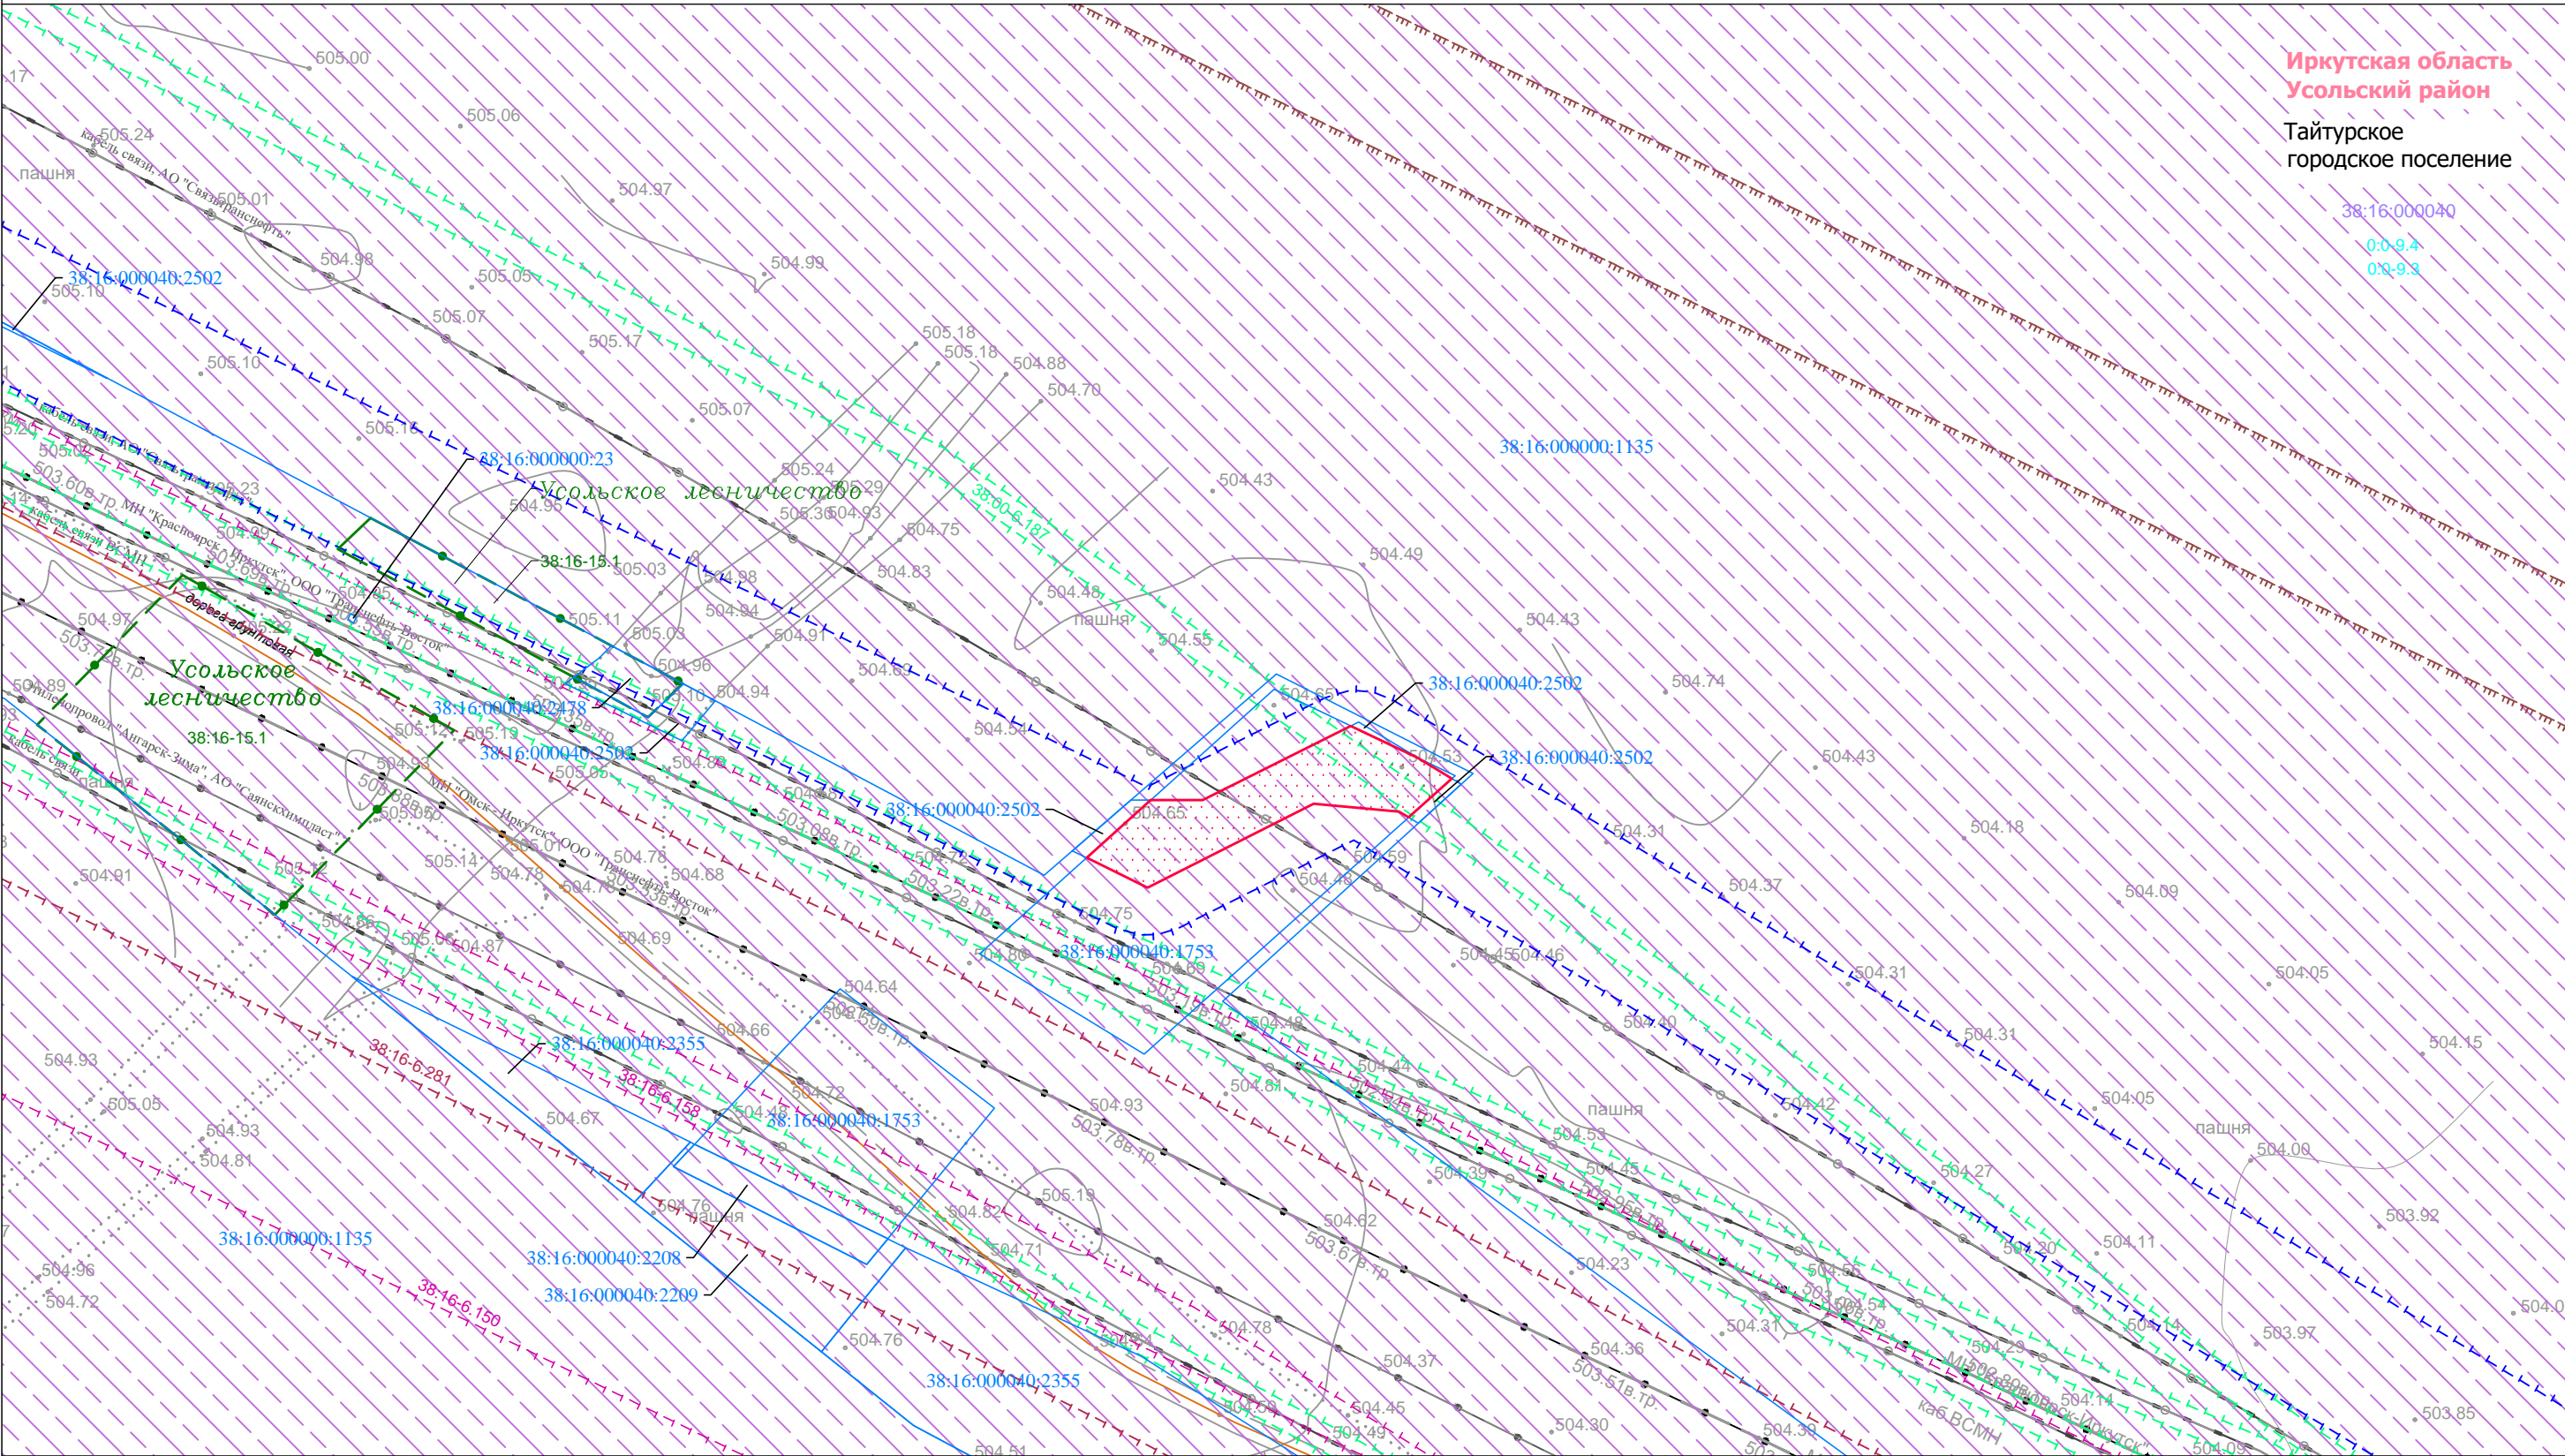

Условные обозначения:

- граница муниципального района
- граница городского поселения
- дорога общего типа регионального значения
- дорога общего типа местного значения
- граница территории, в отношении которой подготавливается проект межевания территории

Земельные участки, учтённые в ЕГРН:

- 38:16:000040:2502 граница существующего земельного участка, его кадастровый номер
- 38:16:000040:1753 граница кадастрового квартала, его кадастровый номер

Границы зон с особыми условиями использования территории:

Утвержденные в установленном порядке:

- 38:00-6.187 охранная зона линий и сооружений связи

- 38:00-6.830 зона санитарной охраны источников водоснабжения и водопроводов питьевого назначения

Охранные зоны существующих инженерных сетей и сооружений:

- 38:16-6.281 охранная зона трубопроводов
- 38:16-6.150 охранная зона инженерных коммуникаций

Зоны или территории:

Утвержденные в установленном порядке:

- 0:0-9.4 особо охраняемая природная территория
- 38:16-15.1 граница лесничества

Нормативные границы зон с особыми условиями использования территории:

- охранная зона линий и сооружений связи (2 м)
- санитарный разрыв от трубопровода, зона минимальных расстояний (150 м)

Границы зон с особыми условиями использования территорий, подлежащие установлению в связи с размещением линейного объекта «Вдольтрассовая ВЛ-10 кВ 732-784 км ЛЧ МН». ИРНУ. Строительство»

- охранная зона объектов электроэнергетики (объектов электросетевого хозяйства и объектов по производству электрической энергии) (1 м, 10 м)

Существующие коммуникации:

- нефтепровод
- этиленопровод
- линия связи
- кабельная линия
- ВЛ 10 кВ
- ВЛ 220 кВ
- ВЛ 500 кВ

Существующие сооружения:

- сооружение

Иркутская область

Документация по планировке территории (проект межевания территории) по образованию земельных участков для проведения строительно-монтажных работ по линейному объекту «Вдольтрассовая ВЛ-10 кВ 732-784 км ЛЧ МН». ИРНУ. Строительство»


Изм.	Кол.уч.	Лист	№ док.	Подп.	Дата
Разработал	Самойлова Е.А.				02.24
Проверил	Астахова А.Л.				02.24




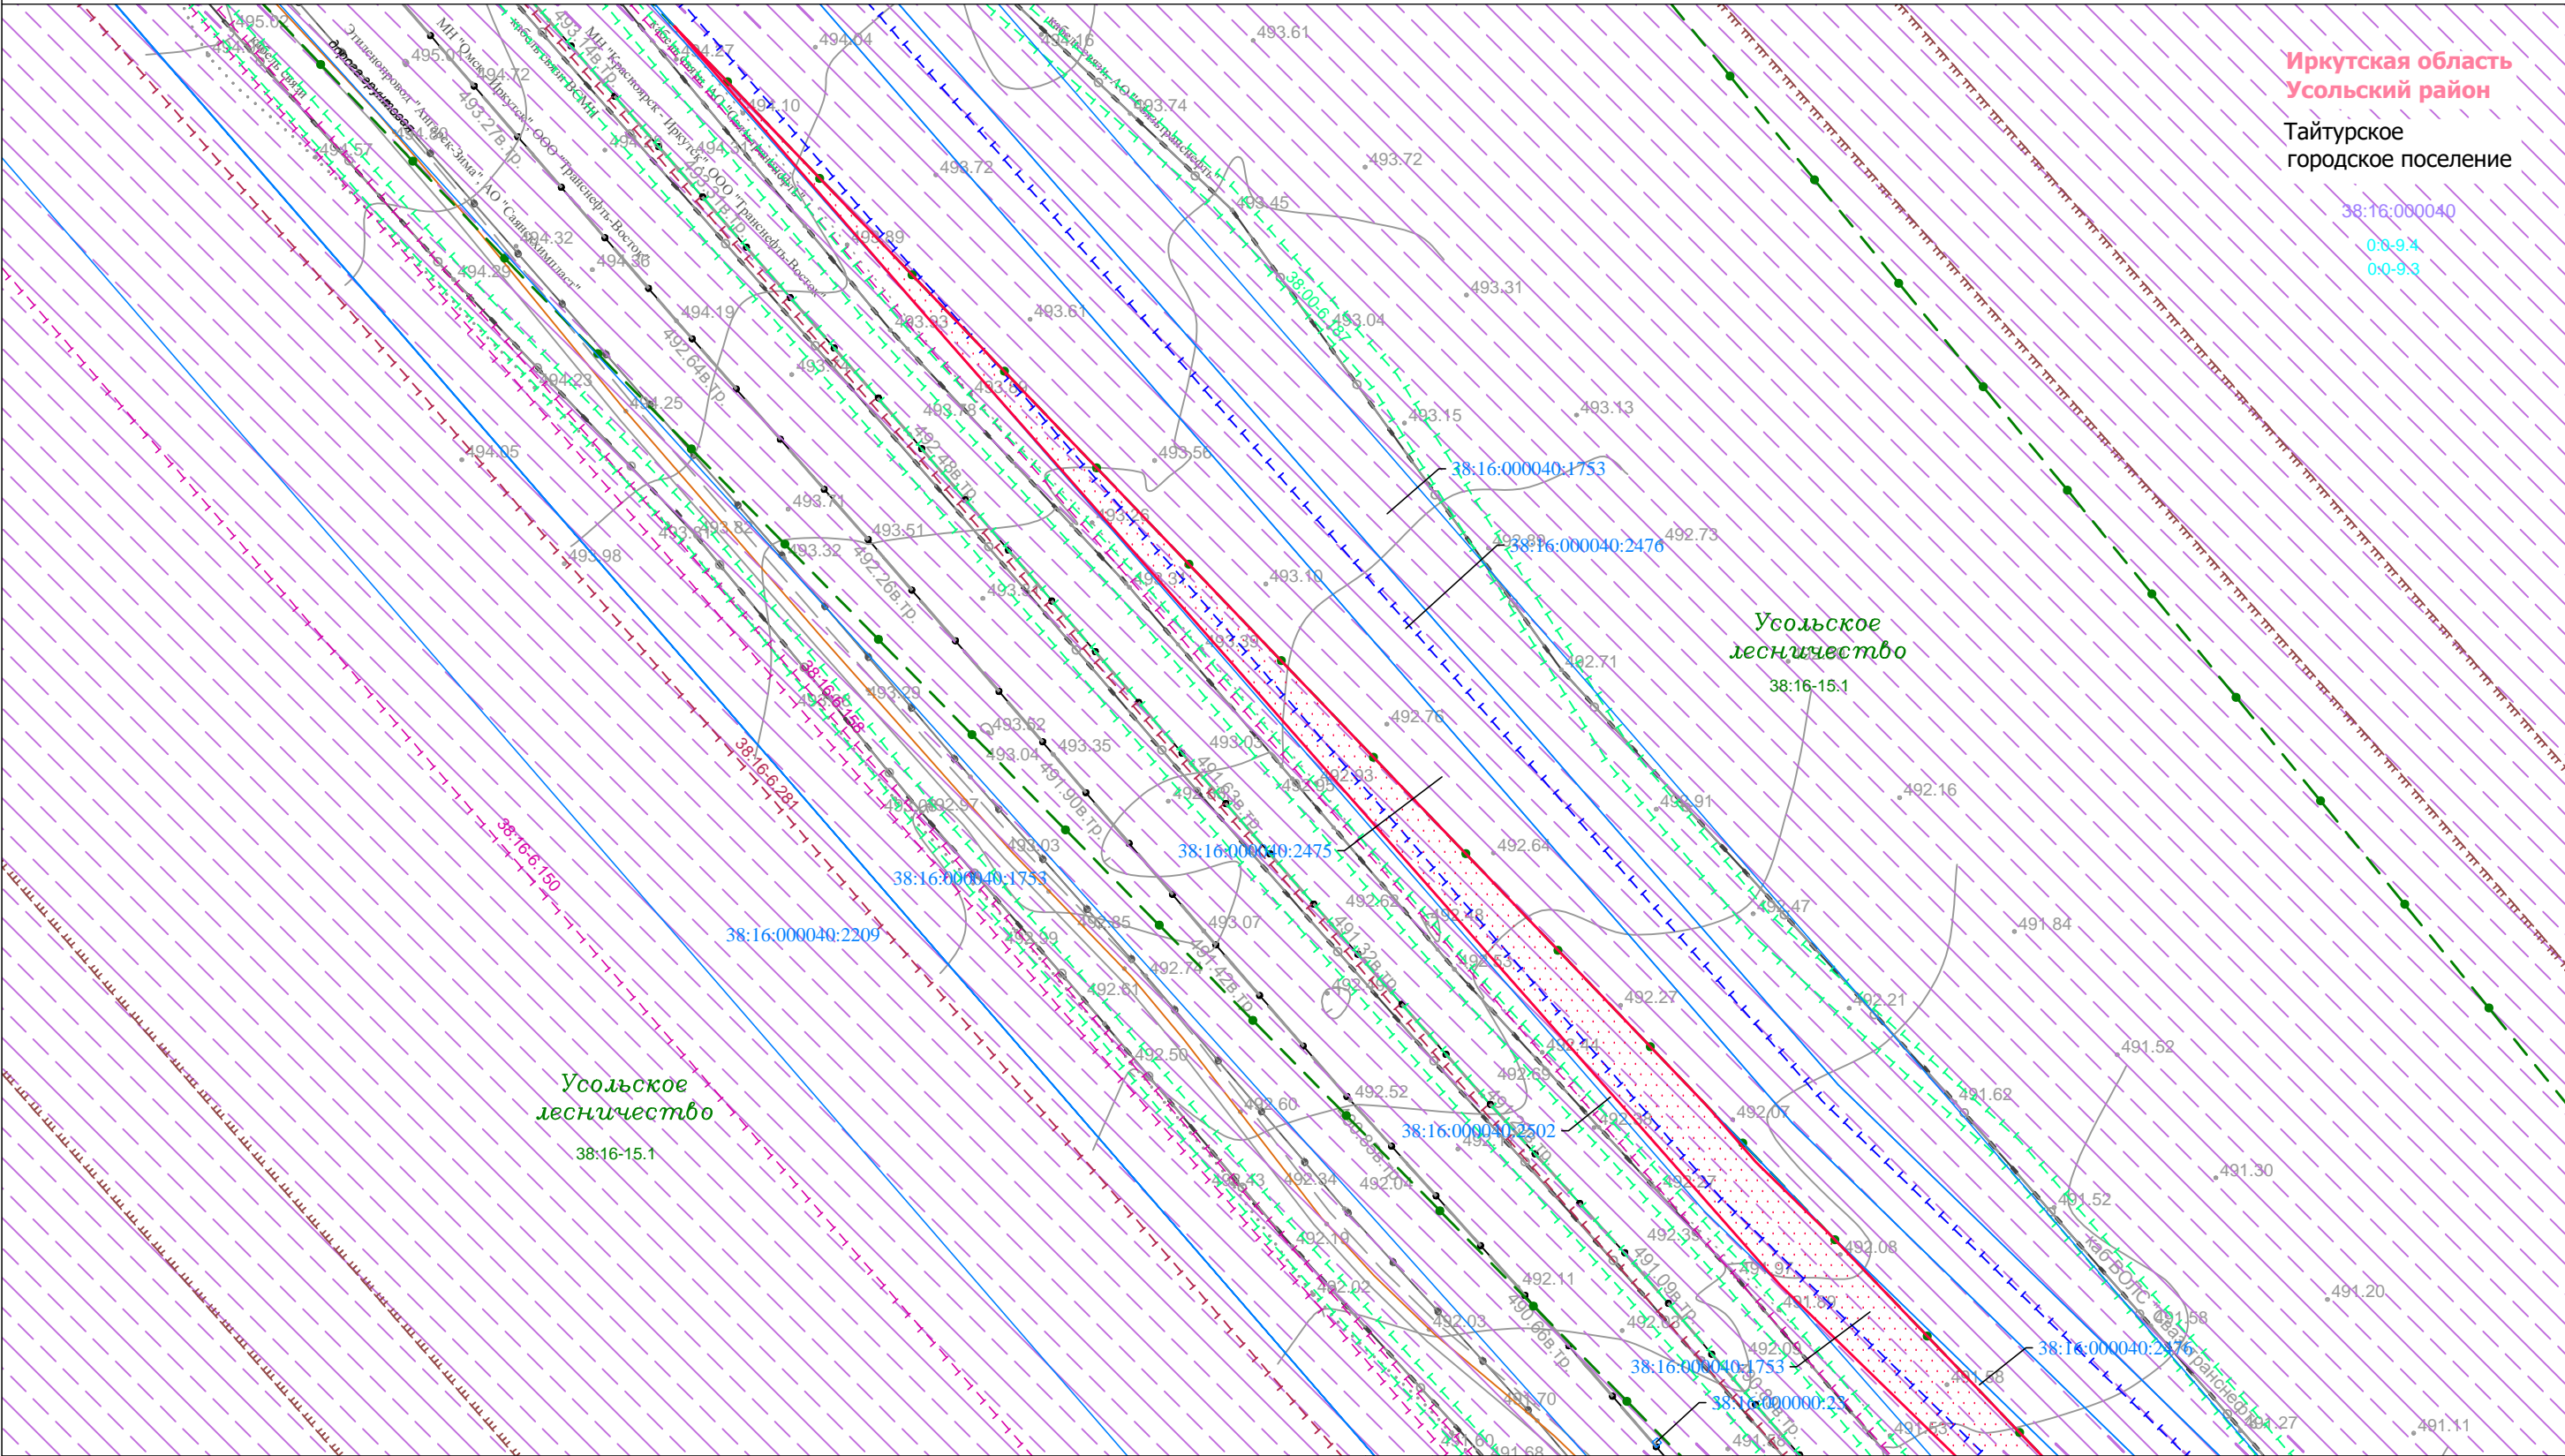
Чертёж границ существующих земельных участков, границ зон с особыми условиями использования территории, местоположения существующих объектов капитального строительства, границ особо охраняемых природных территорий, границ территорий объектов культурного наследия

М 1:1000

Стадия	Лист	Листов
П	3	19
ООО "Перспектива" Иркутск, ул. Свердлова, дом 36, оф. 527		

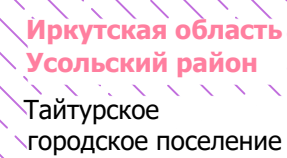

Иркутская область				
Документация по планировке территории (проект межевания территории) по образованию земельных участков для проведения строительно-монтажных работ по линейному объекту «Вдольтрассовая ВЛ-10 кВ 732-784 км ЛЧ МН». ИРНУ. Строительство				
4	 Заказчик: ТРАНСНЕФТЬ ВОСТОК	Стадия	Лист	Листов
4		П	4	19
Чертеж границ существующих земельных участков, границ зон с особыми условиями использования территории, местоположения существующих объектов капитального строительства, границ особо охраняемых природных территорий, границ территорий объектов культурного наследия			ООО "Перспектива" Иркутск, ул. Свердлова, дом 36, оф. 527	
М 1:1000		ПЕРСПЕКТИВА		



Условные обозначения:

- граница муниципального района
- граница городского поселения
- дорога общего типа регионального значения
- дорога общего типа местного значения
- граница территории, в отношении которой подготавливается проект межевания территории

Земельные участки, учтённые в ЕГРН:

- 38:16:000040:2502 граница существующего земельного участка, его кадастровый номер
- 38:16:000040:1753 граница кадастрового квартала, его кадастровый номер

Границы зон с особыми условиями использования территории, утверждённые в установленном порядке:

- 38:00:6:187 охранная зона линий и сооружений связи

Охранные зоны существующих инженерных сетей и сооружений:

- 38:16:6:281 охранная зона трубопроводов
- 38:16:6:150 охранная зона инженерных коммуникаций

Зоны или территории, утверждённые в установленном порядке:

- 0:0-9:4 особо охраняемая природная территория
- 38:16:15:1 граница лесничества

Нормативные границы зон с особыми условиями использования территории:

- охранная зона линий и сооружений связи (2 м)
- санитарный разрыв от трубопровода, зона минимальных расстояний (150 м)

Границы зон с особыми условиями использования территорий, подлежащие установлению в связи с размещением линейного объекта «Вдольтрассовая ВЛ-10 кВ 732-784 км ЛЧ МН». ИРНУ. Строительство.»

- охранная зона объектов электроэнергетики (объектов электросетевого хозяйства и объектов по производству электрической энергии) (1 м, 10 м)

Существующие коммуникации:

- нефтепровод
- этиленопровод
- линия связи
- кабельная линия
- ВЛ 10 кВ
- ВЛ 220 кВ
- ВЛ 500 кВ

Существующие сооружения:

- сооружение

Изм.	Кол.уч.	Лист	№ док.	Подп.	Дата
Разработал	Самойлова Е.А.				02.24
Проверил	Астахова А.Л.				02.24

Иркутская область

Документация по планировке территории (проект межевания территории) по образованию земельных участков для проведения строительно-монтажных работ по линейному объекту «Вдольтрассовая ВЛ-10 кВ 732-784 км ЛЧ МН». ИРНУ. Строительство.»

Заказчик:

ТРАНСНЕФТЬ ВОСТОК


Чертёж границ существующих земельных участков, границ зон с особыми условиями использования территории, местоположения существующих объектов капитального строительства, границ особо охраняемых природных территорий, границ территорий объектов культурного наследия

М 1:1000

Стадия	Лист	Листов
П	5	19

ООО "Перспектива"
Иркутск, ул. Свердлова, дом 36, оф. 527

ПЕРСПЕКТИВА

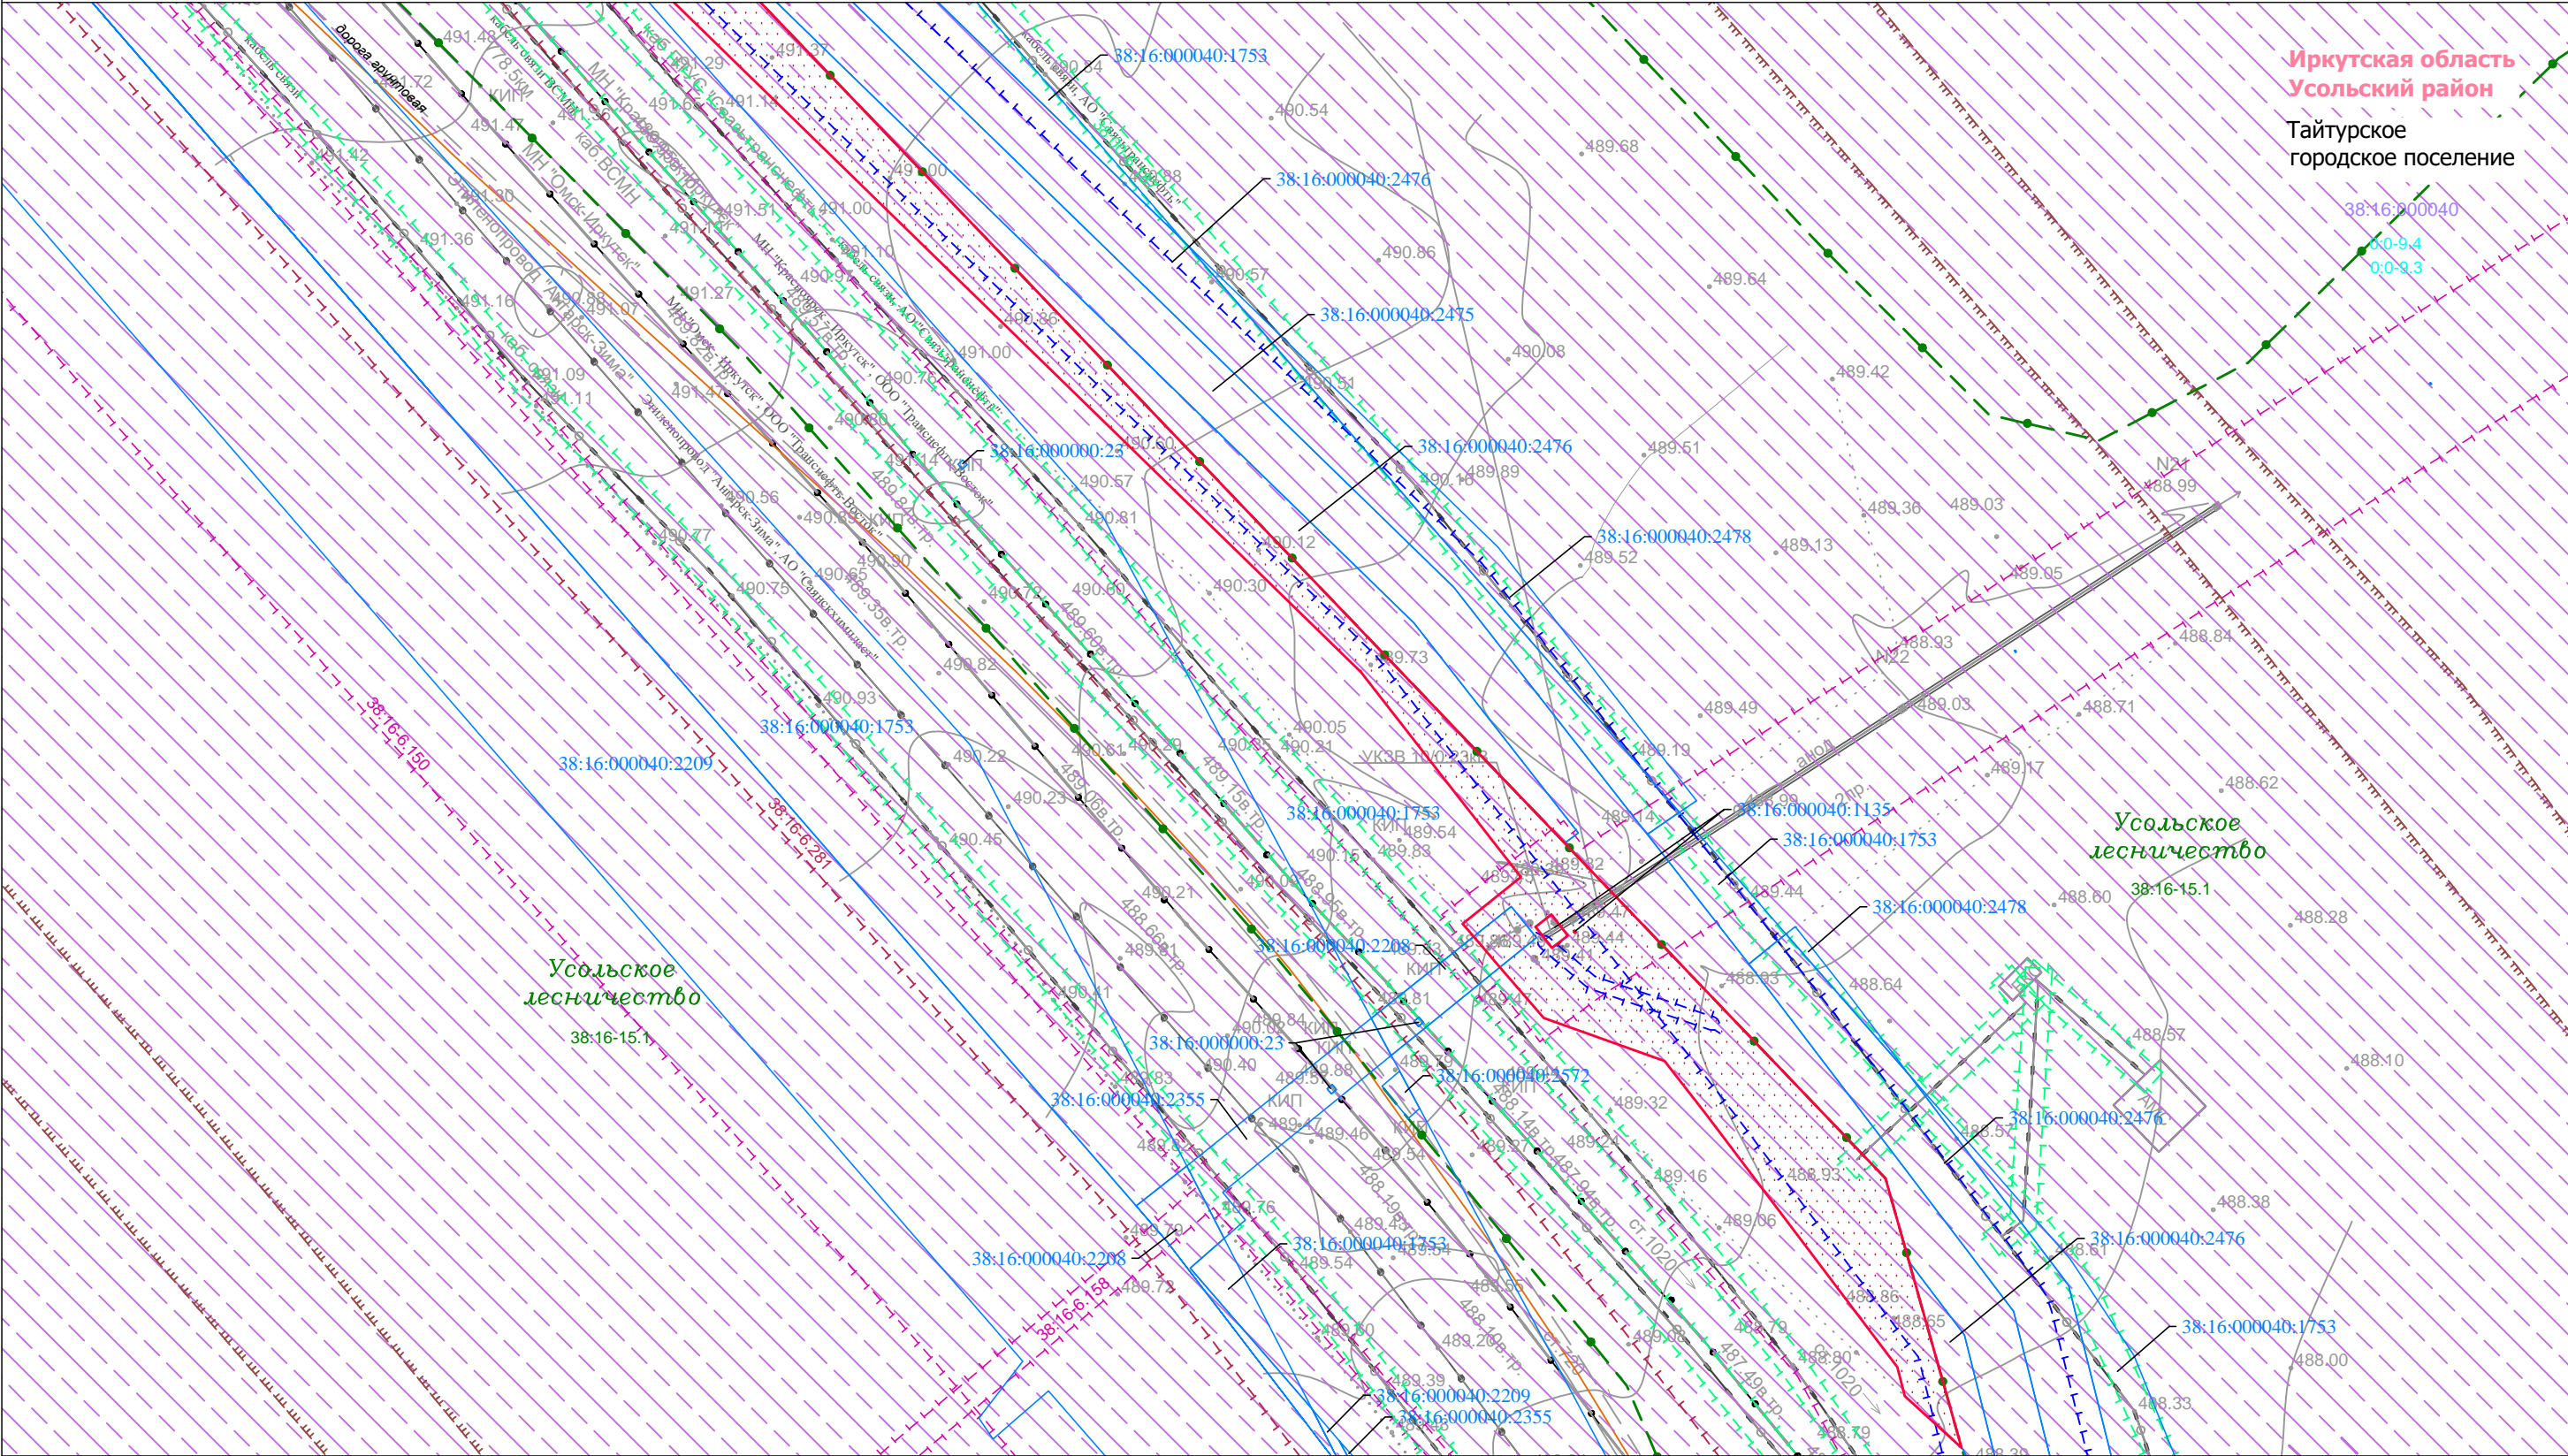

Условные обозначения:

- граница муниципального района
- граница городского поселения
- дорога общего типа регионального значения
- дорога общего типа местного значения
- граница территории, в отношении которой подготавливается проект межевания территории

Земельные участки, учтённые в ЕГРН:

- граница существующего земельного участка, его кадастровый номер
- граница кадастрового квартала, его кадастровый номер

Границы зон с особыми условиями использования территории:

- Утвержденные в установленном порядке:
- охранная зона линий и сооружений связи

- зона санитарной охраны источников водоснабжения и водопроводов питьевого назначения
- Охранные зоны существующих инженерных сетей и сооружений:
- охранная зона трубопроводов
- охранная зона инженерных коммуникаций

Зоны или территории:

Утвержденные в установленном порядке:

- особо охраняемая природная территория
- граница лесничества

Нормативные границы зон с особыми условиями использования территории:

- охранная зона линий и сооружений связи (2 м)
- санитарный разрыв от трубопровода, зона минимальных расстояний (150 м)

Границы зон с особыми условиями использования территорий, подлежащие установлению в связи с размещением линейного объекта «Вдольтрассовая ВЛ-10 кВ 732-784 км ЛЧ МН». ИРНУ. Строительство»

- охранная зона объектов электроэнергетики (объектов электросетевого хозяйства и объектов по производству электрической энергии) (1 м, 10 м)

Существующие коммуникации:

- нефтепровод
- этиленопровод
- линия связи
- кабельная линия
- ВЛ 10 кВ
- ВЛ 220 кВ
- ВЛ 500 кВ

Существующие сооружения:

- сооружение

Изм.	Кол.уч.	Лист	№ док.	Подп.	Дата
Разработал	Самойлова Е.А.				02.24
Проверил	Астахова А.Л.				02.24

Иркутская область


Документация по планировке территории (проект межевания территории) по образованию земельных участков для проведения строительно-монтажных работ по линейному объекту «Вдольтрассовая ВЛ-10 кВ 732-784 км ЛЧ МН». ИРНУ. Строительство»

Заказчик:	Стадия	Лист	Листов
	П	6	19

Чертёж границ существующих земельных участков, границ зон с особыми условиями использования территории, местоположения существующих объектов капитального строительства, границ особо охраняемых природных территорий, границ территорий объектов культурного наследия

М 1:1000

ООО "Перспектива"
Иркутск, ул. Свердлова,
дом 36, оф. 527

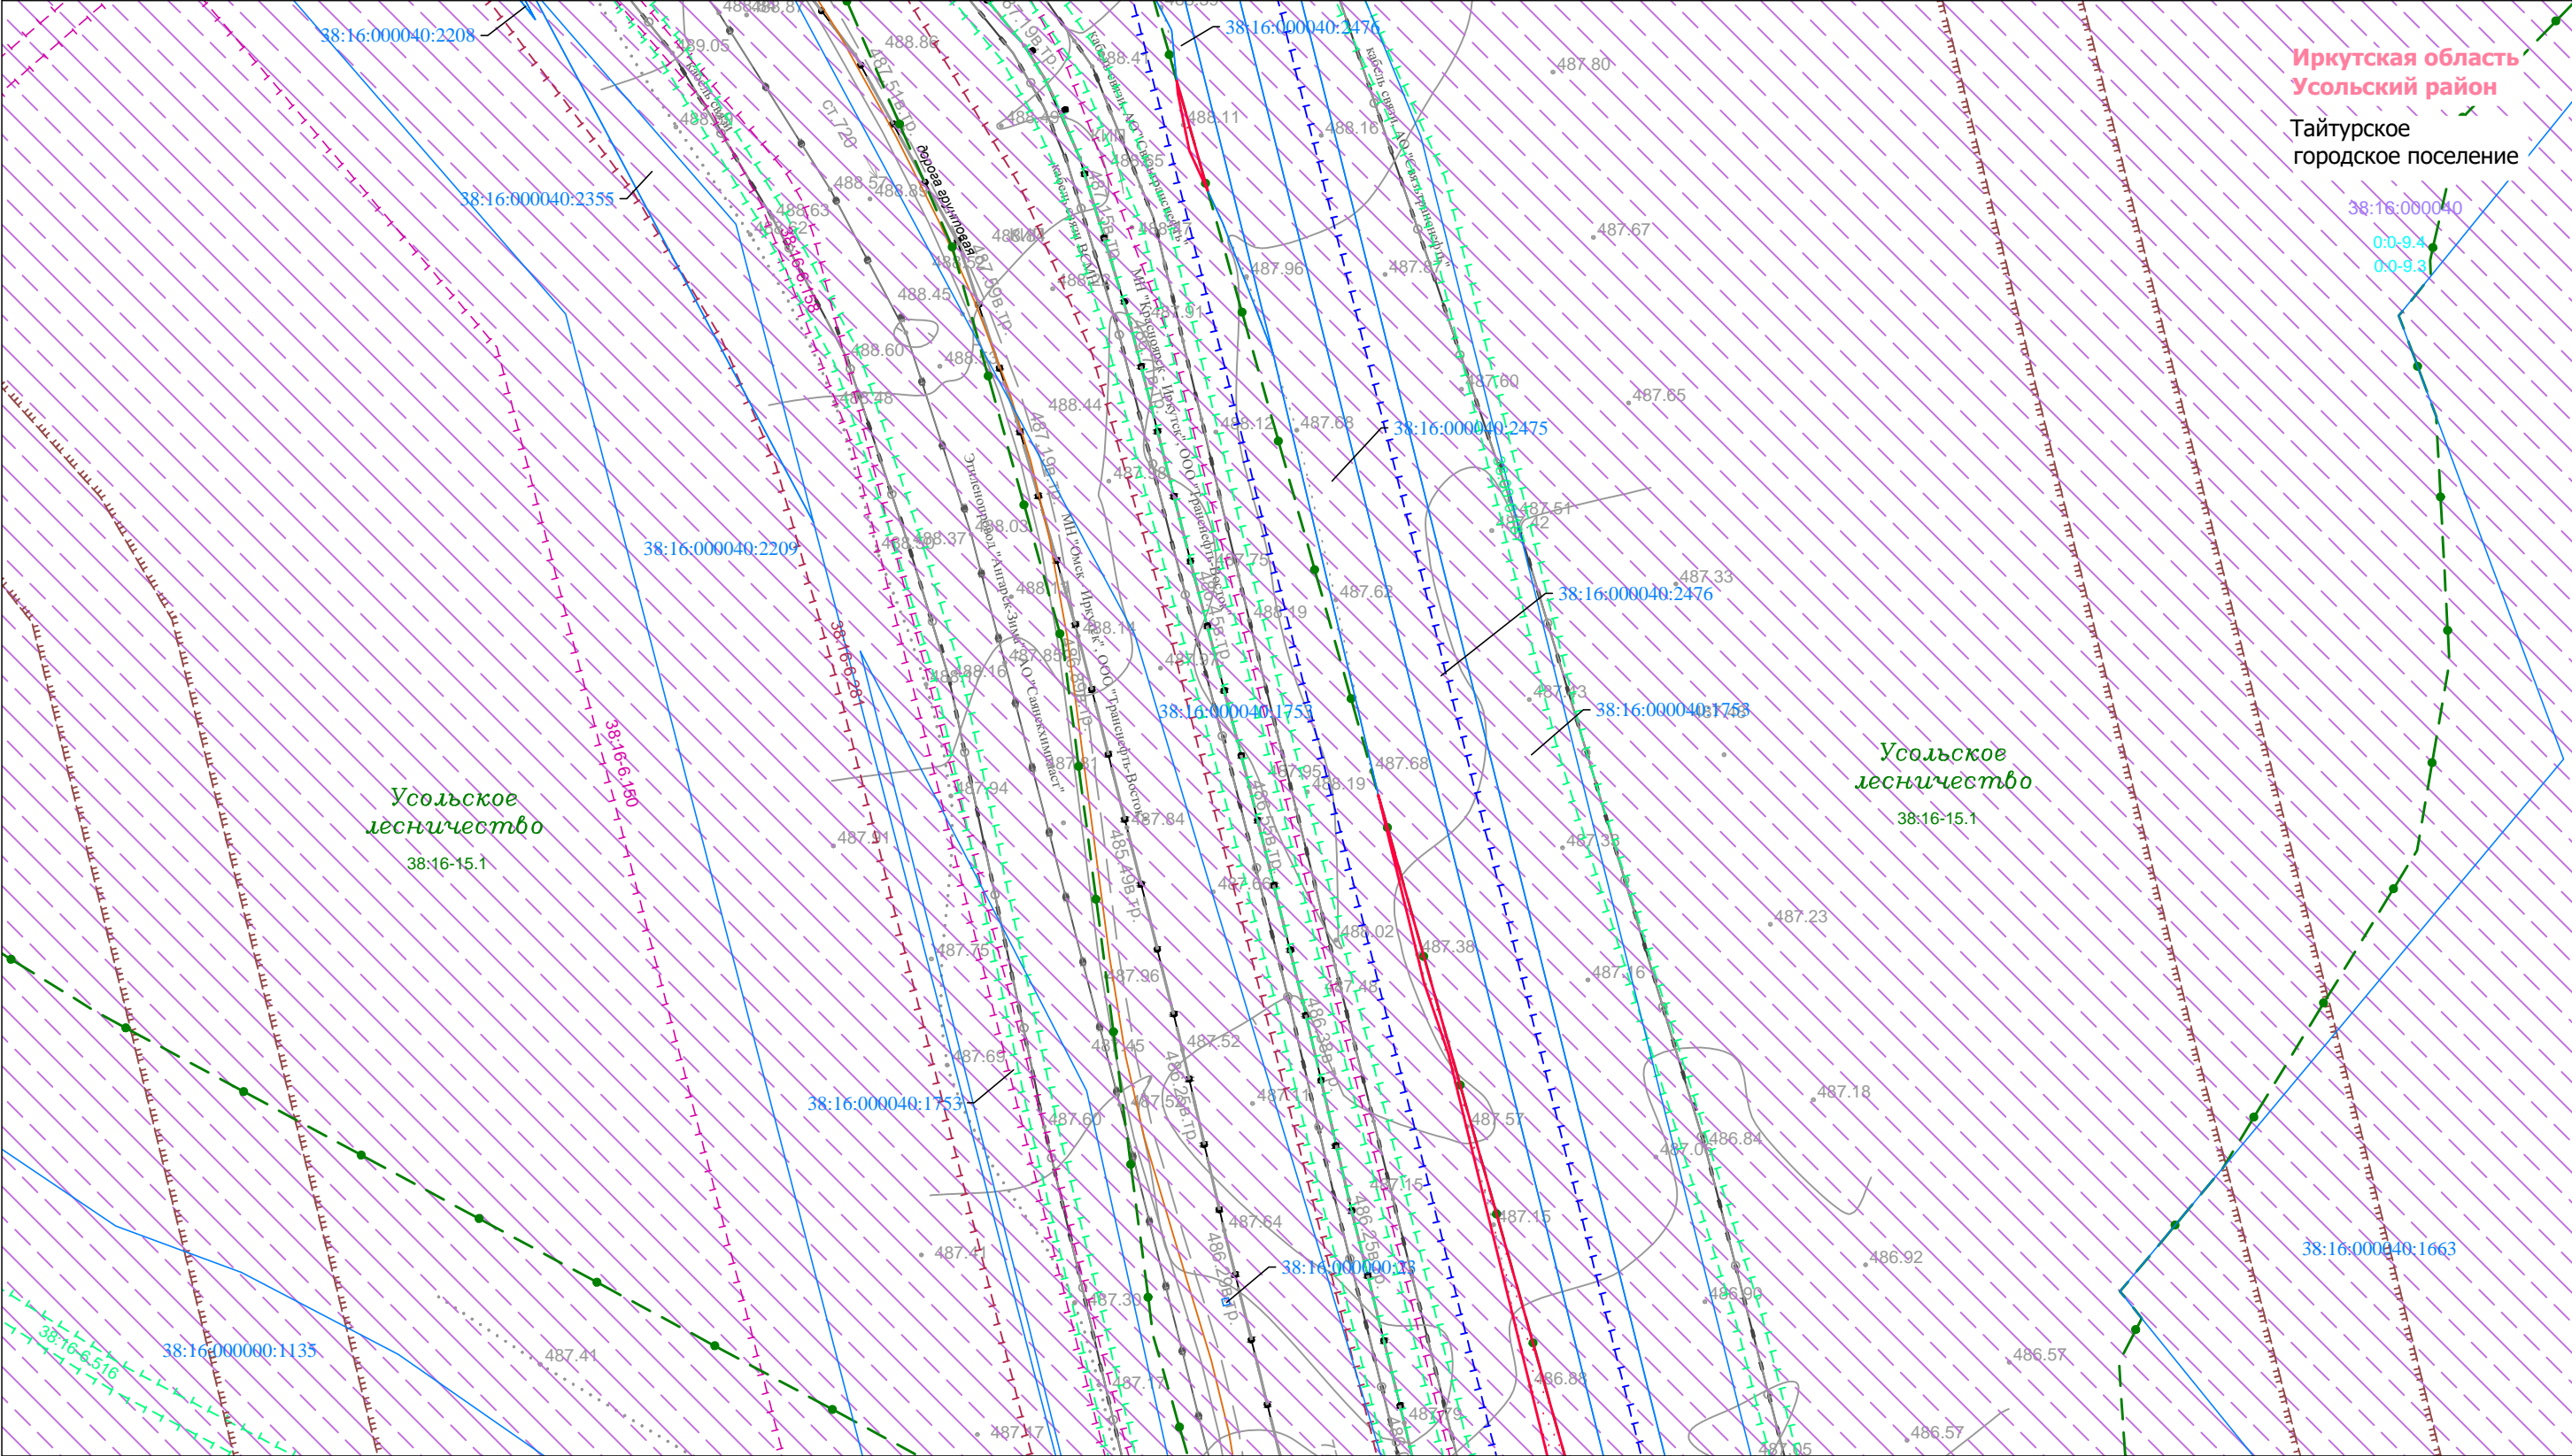

Условные обозначения:

- граница муниципального района
- граница городского поселения
- дорога общего типа регионального значения
- дорога общего типа местного значения
- граница территории, в отношении которой подготавливается проект межевания территории

Земельные участки, учтённые в ЕГРН:

- 38:16:000040:2502 граница существующего земельного участка, его кадастровый номер
- 38:16:000040:1135 граница кадастрового квартала, его кадастровый номер

Границы зон с особыми условиями использования территории:

- 38:00-6.187 охранная зона линий и сооружений связи

Охранные зоны существующих инженерных сетей и сооружений:

- 38:16-6.281 охранная зона трубопроводов
- 38:16-6.150 охранная зона инженерных коммуникаций

Зоны или территории:

- 0:0-9.4 особо охраняемая природная территория
- 38:16-15.1 граница лесничества

Нормативные границы зон с особыми условиями использования территории:

- охранная зона линий и сооружений связи (2 м)
- санитарный разрыв от трубопровода, зона минимальных расстояний (150 м)

Границы зон с особыми условиями использования территорий, подлежащие установлению в связи с размещением линейного объекта «Вдольтрассовая ВЛ-10 кВ 732-784 км ЛЧ МН». ИРНУ. Строительство.»

- охранная зона объектов электроэнергетики (объектов электросетевого хозяйства и объектов по производству электрической энергии) (1 м, 10 м)

Существующие коммуникации:

- нефтепровод
- этиленопровод
- линия связи
- кабельная линия
- ВЛ 10 кВ
- ВЛ 220 кВ
- ВЛ 500 кВ

Существующие сооружения:

- сооружение

Изм.	Кол.уч.	Лист	№ док.	Подп.	Дата
Разработал	Самойлова Е.А.				02.24
Проверил	Астахова А.Л.				02.24

Иркутская область

Документация по планировке территории (проект межевания территории) по образованию земельных участков для проведения строительно-монтажных работ по линейному объекту «Вдольтрассовая ВЛ-10 кВ 732-784 км ЛЧ МН». ИРНУ. Строительство.»

Заказчик:


ТРАНСНЕФТЬ ВОСТОК

Чертёж границ существующих земельных участков, границ зон с особыми условиями использования территории, местоположения существующих объектов капитального строительства, границ особо охраняемых природных территорий, границ территорий объектов культурного наследия

М 1:1000

ООО "Перспектива"
Иркутск, ул. Свердлова, дом 36, оф. 527

Стадия	Лист	Листов
П	7	19

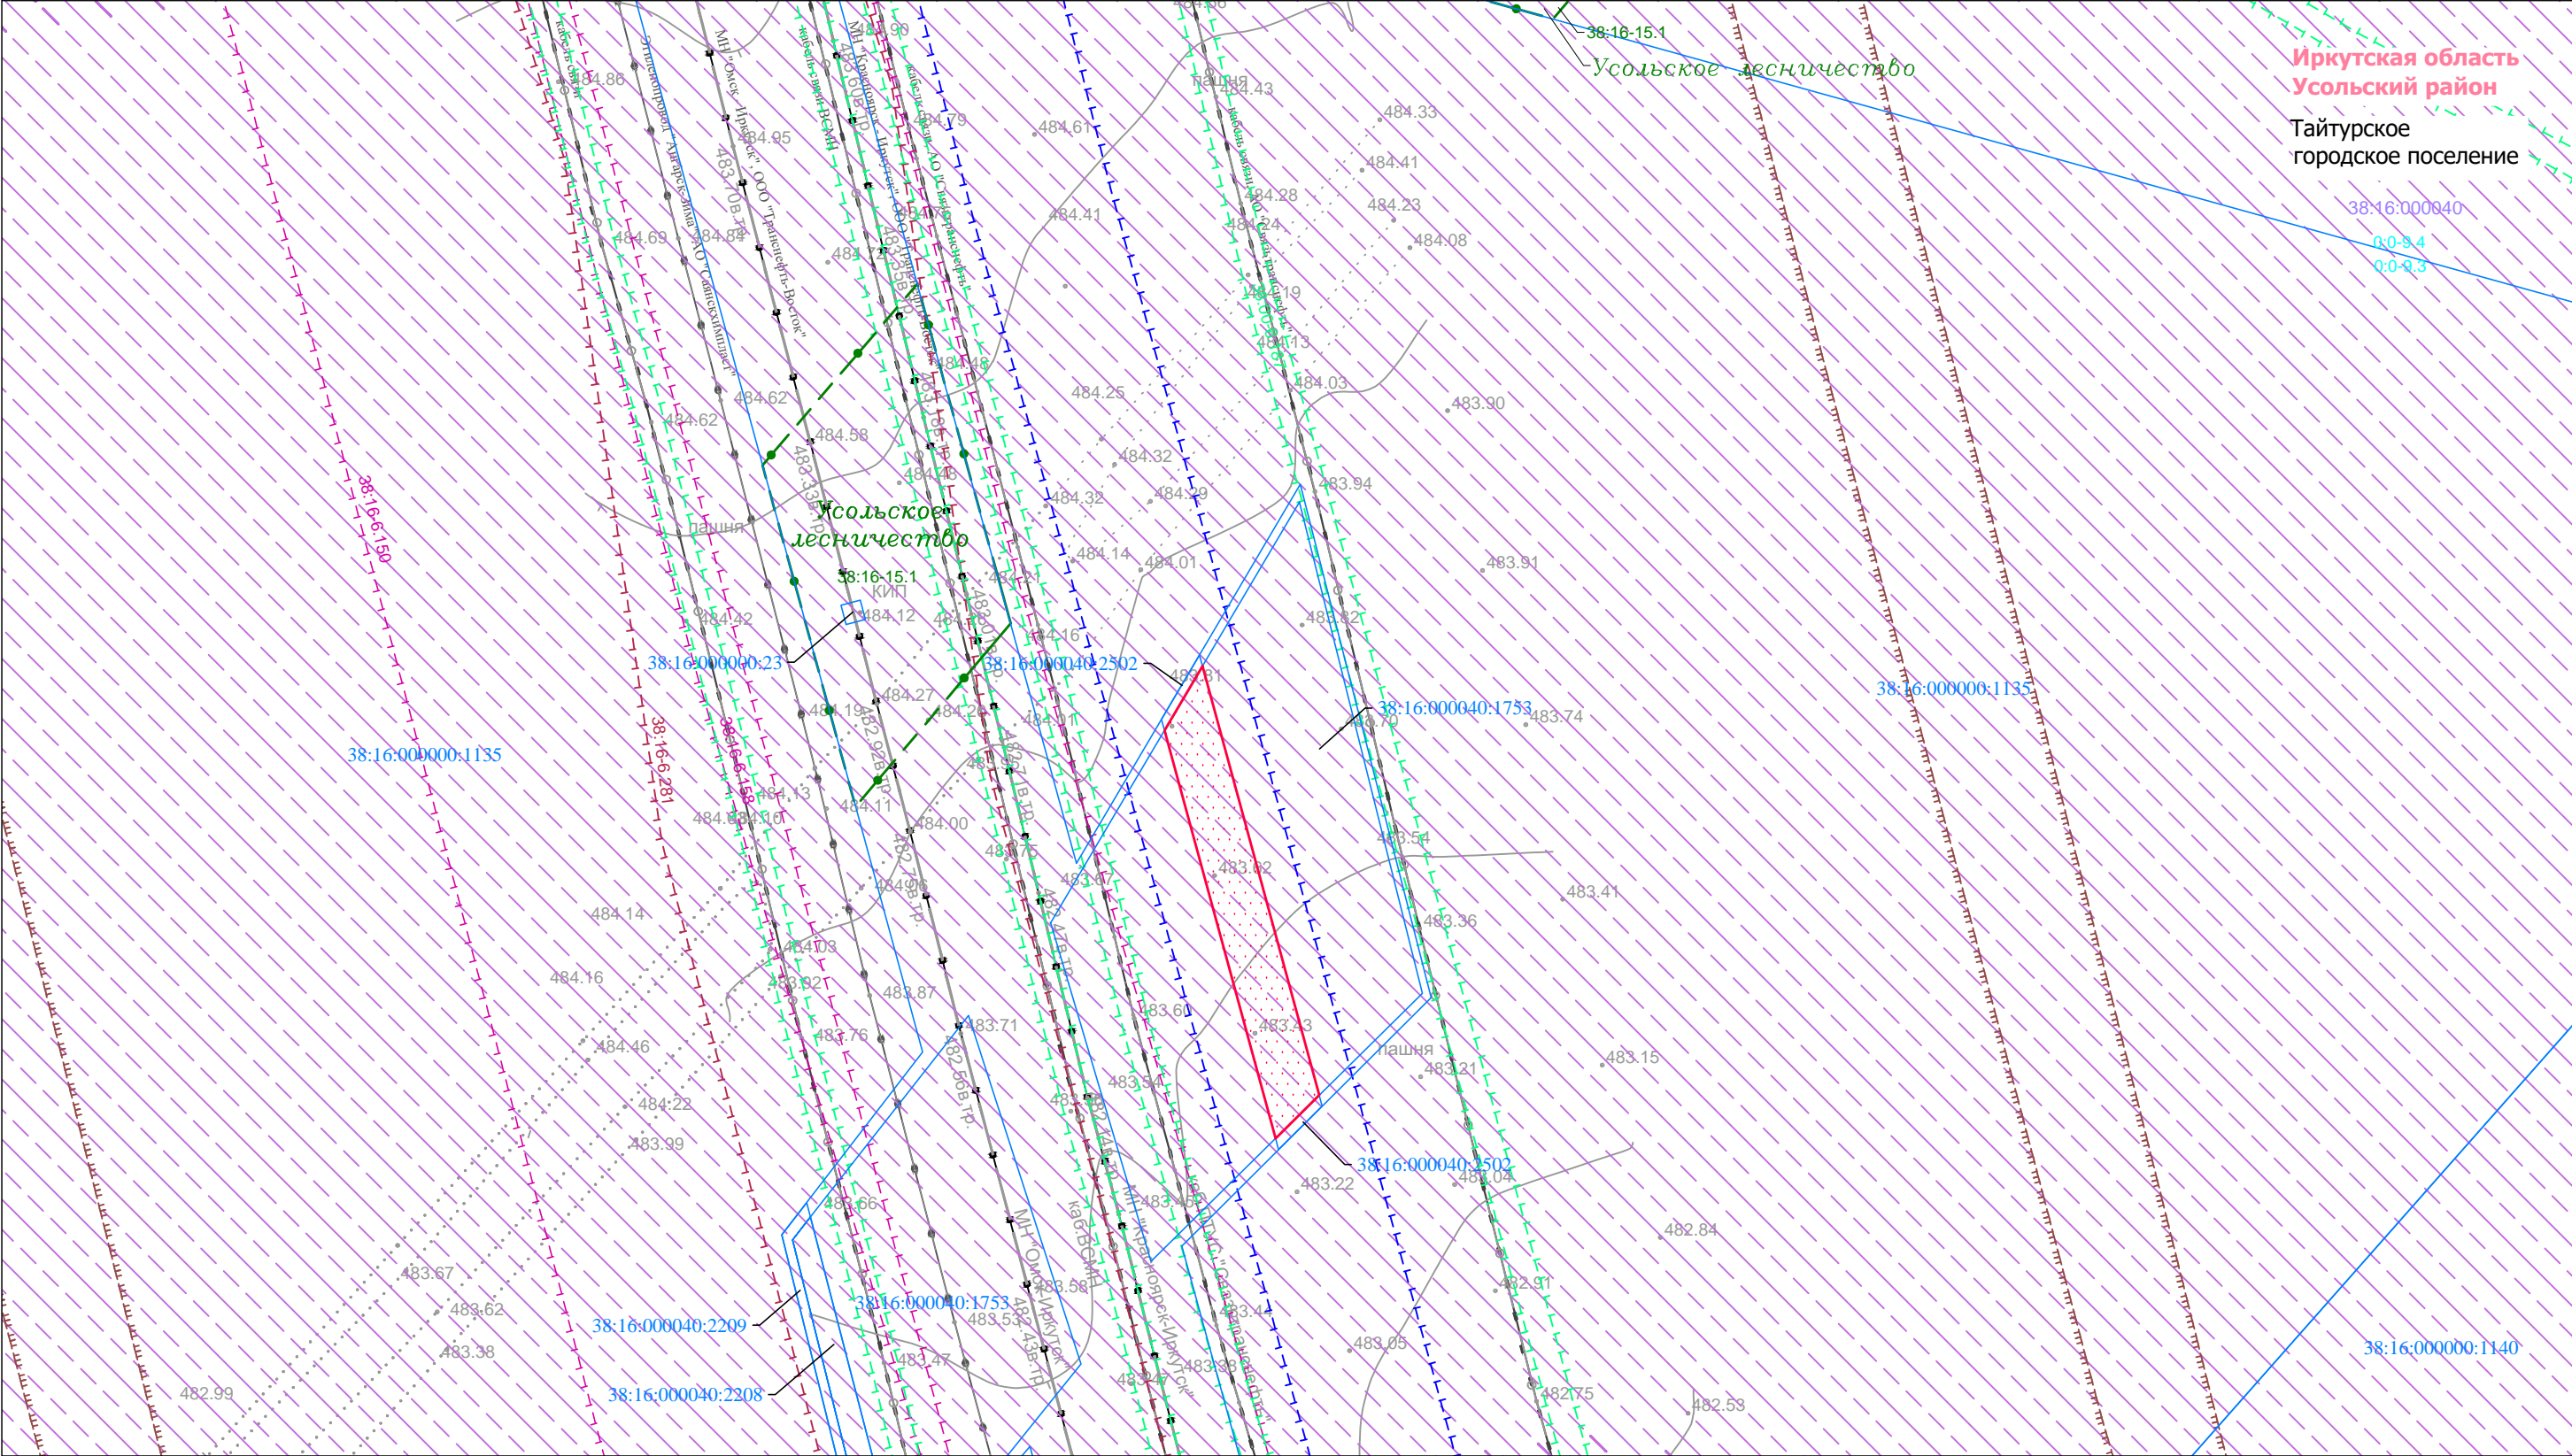

Условные обозначения:

- граница муниципального района
- граница городского поселения
- дорога общего типа регионального значения
- дорога общего типа местного значения
- граница территории, в отношении которой подготавливается проект межевания территории

Земельные участки, учтённые в ЕГРН:

- 38:16:000040:2502 граница существующего земельного участка, его кадастровый номер
- 38:16:000040:1753 граница кадастрового квартала, его кадастровый номер
- границы зон с особыми условиями использования территории, утверждённые в установленном порядке:
- 38:00:6:187 охранная зона линий и сооружений связи

- 38:00-6.830 зона санитарной охраны источников водоснабжения и водопроводов питьевого назначения
- Охранные зоны существующих инженерных сетей и сооружений:
- 38:16-6.281 охранная зона трубопроводов
- 38:16-6.150 охранная зона инженерных коммуникаций

Зоны или территории:

Утвержденные в установленном порядке:

- 0:0-9.4 особо охраняемая природная территория
- 38:16-15.1 граница лесничества
- Нормативные границы зон с особыми условиями использования территории:
- охранная зона линий и сооружений связи (2 м)
- санитарный разрыв от трубопровода, зона минимальных расстояний (150 м)

Границы зон с особыми условиями использования территорий, подлежащие установлению в связи с размещением линейного объекта «Вдольтрассовая ВЛ-10 кВ 732-784 км ЛЧ МН». ИРНУ. Строительство.»

- охранная зона объектов электроэнергетики (объектов электросетевого хозяйства и объектов по производству электрической энергии) (1 м, 10 м)

Существующие коммуникации:


- нефтепровод
- этиленопровод
- линия связи
- кабельная линия
- ВЛ 10 кВ
- ВЛ 220 кВ
- ВЛ 500 кВ

Существующие сооружения:

- сооружение

Изм.	Кол.уч.	Лист	№ док.	Подп.	Дата
Разработал	Самойлова Е.А.				02.24
Проверил	Астахова А.Л.				02.24

Иркутская область					
Документация по планировке территории (проект межевания территории) по образованию земельных участков для проведения строительно-монтажных работ по линейному объекту «Вдольтрассовая ВЛ-10 кВ 732-784 км ЛЧ МН». ИРНУ. Строительство.»					
Заказчик:			Стадия	Лист	Листов
			П	9	19
Чертёж границ существующих земельных участков, границ зон с особыми условиями использования территории, местоположения существующих объектов капитального строительства, границ особо охраняемых природных территорий, границ территорий объектов культурного наследия					
М 1:1000			ООО "Перспектива" Иркутск, ул. Свердлова, дом 36, оф. 527		

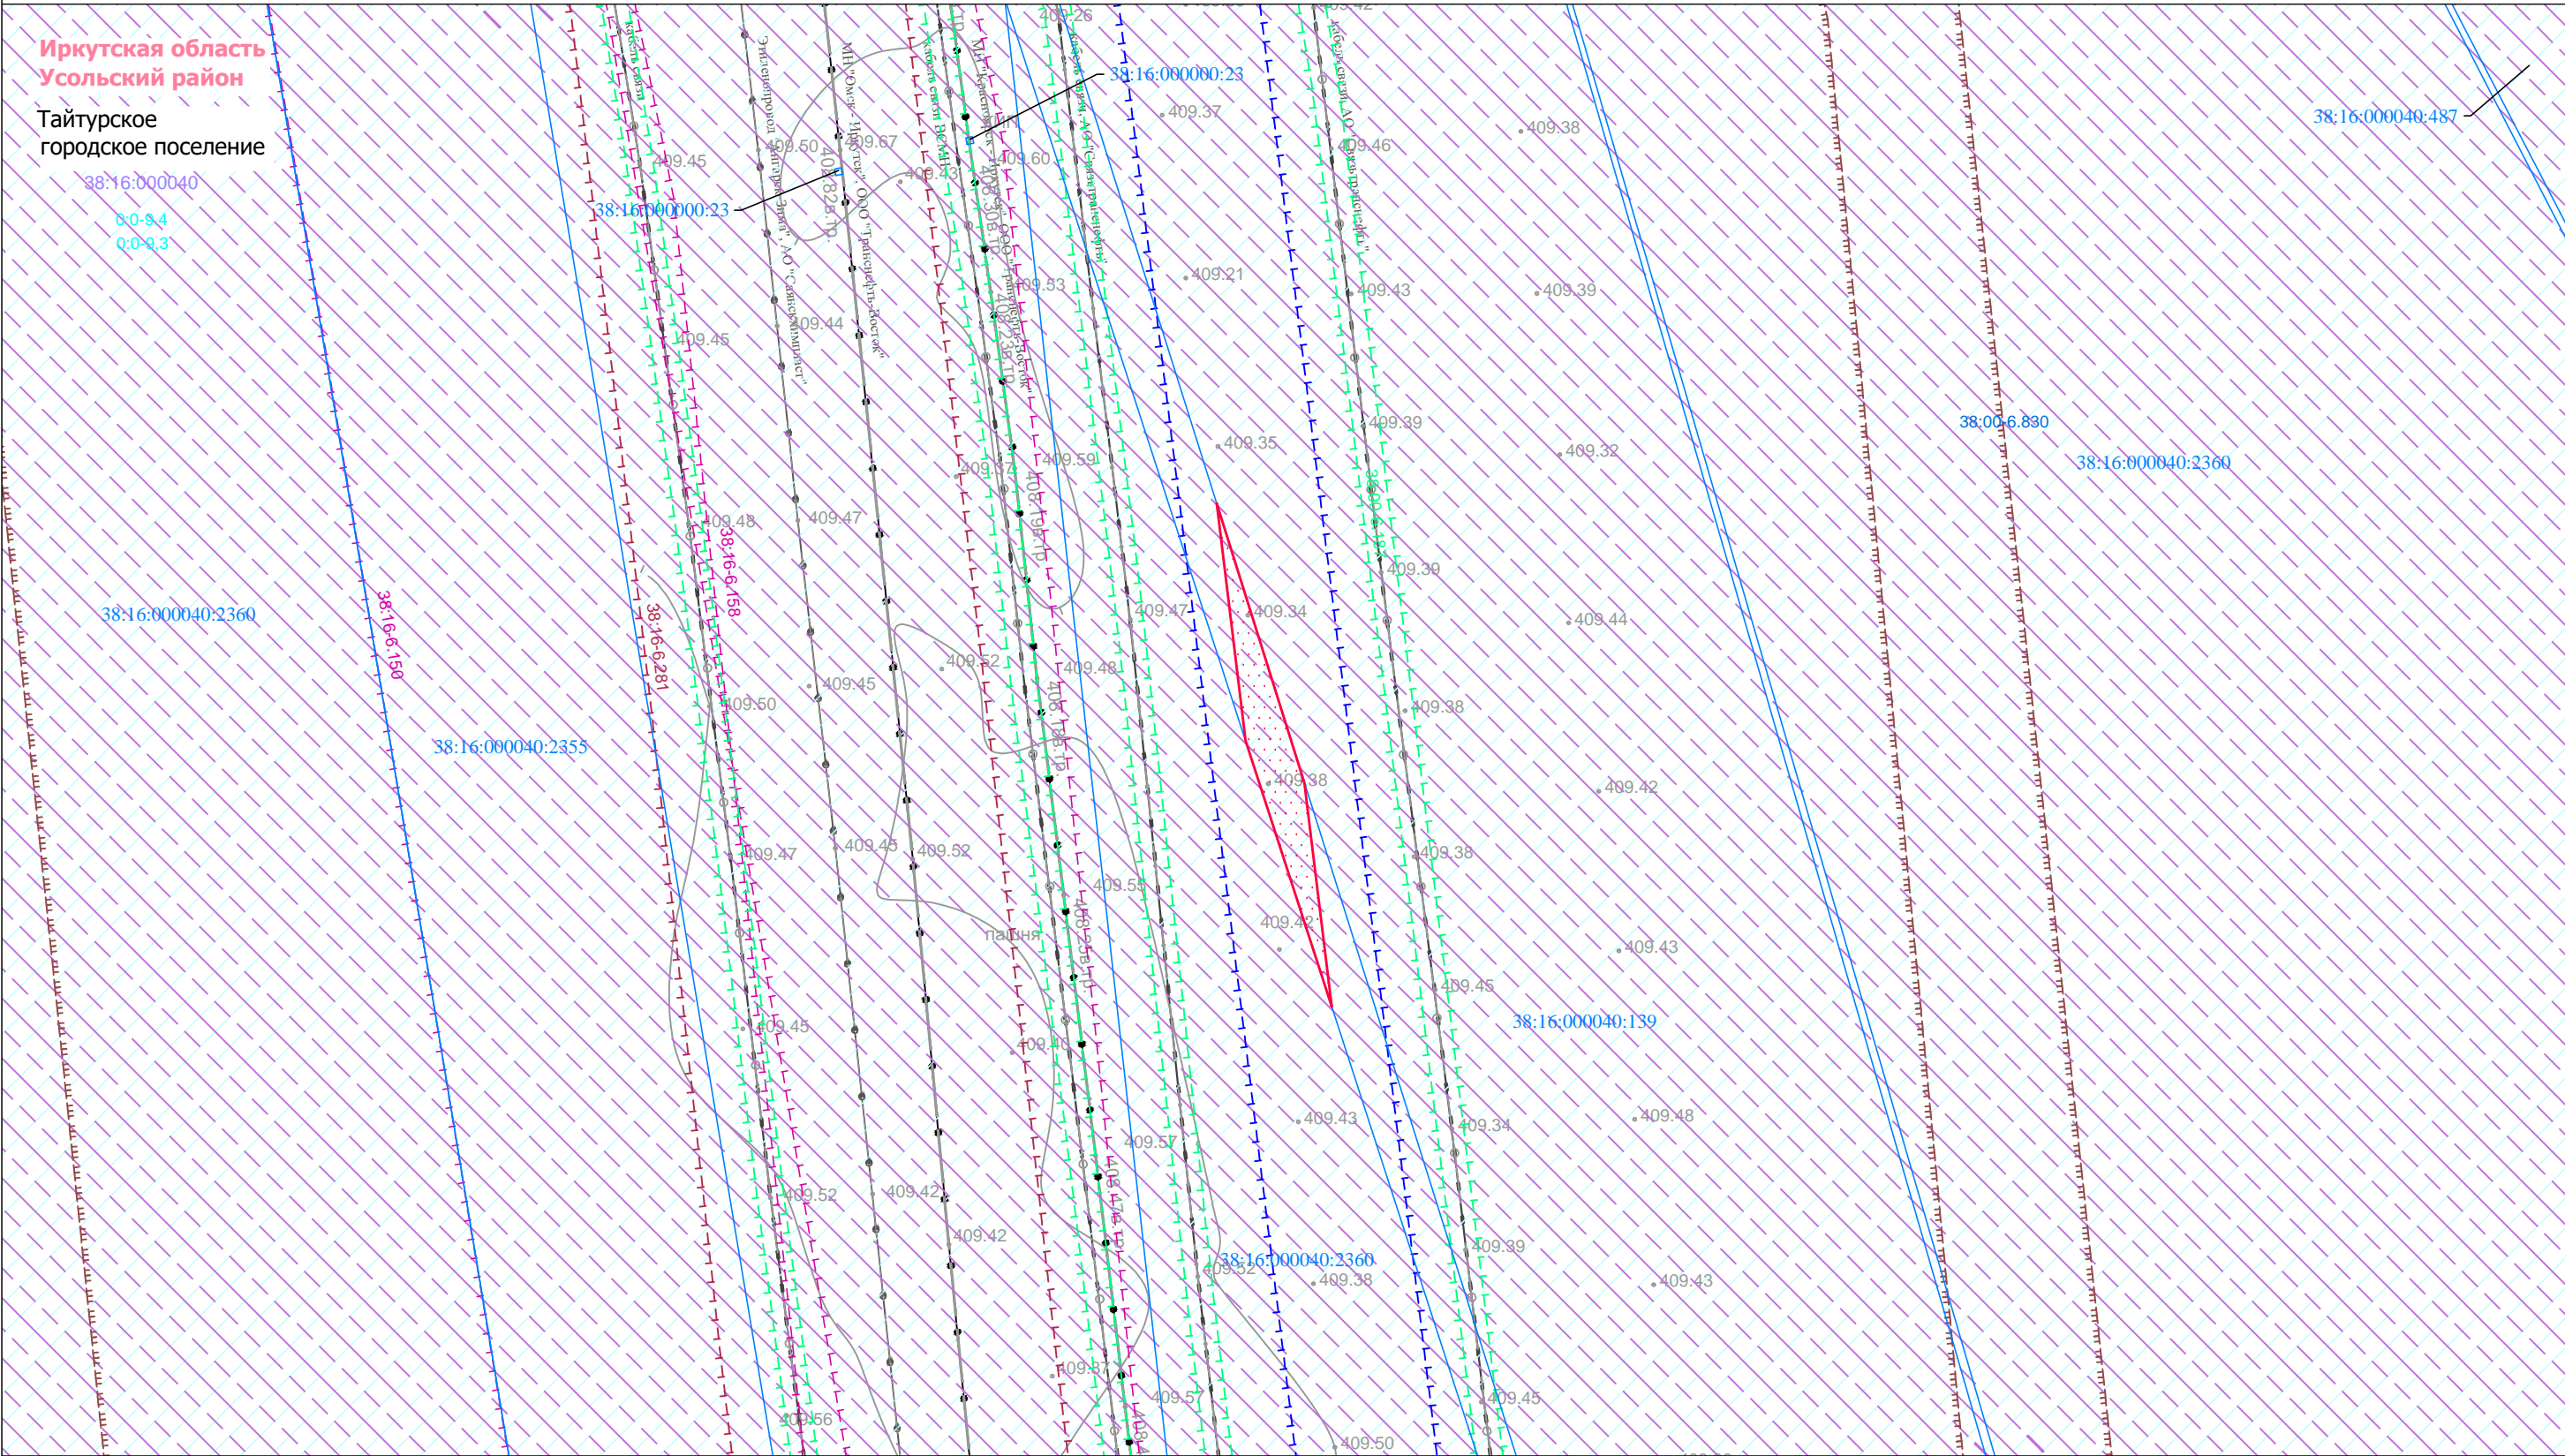

Условные обозначения:

- граница муниципального района
- граница городского поселения
- дорога общего типа регионального значения
- дорога общего типа местного значения
- граница территории, в отношении которой подготавливается проект межевания территории

Земельные участки, учтённые в ЕГРН:

- 38:16:000040:2502 граница существующего земельного участка, его кадастровый номер
- 38:16:000040:1 граница кадастрового квартала, его кадастровый номер
- Границы зон с особыми условиями использования территории, утверждённые в установленном порядке:
- 38:00:6:187 охранная зона линий и сооружений связи

- 38:00:6:830 зона санитарной охраны источников водоснабжения и водопроводов питьевого назначения
- Охранные зоны существующих инженерных сетей и сооружений:
- 38:16:6:281 охранная зона трубопроводов
- 38:16:6:150 охранная зона инженерных коммуникаций

Зоны или территории:

Утвержденные в установленном порядке:

- 0:0:9:4 особо охраняемая природная территория
- 38:16:6:151 граница лесничества
- Нормативные границы зон с особыми условиями использования территории:
- охранная зона линий и сооружений связи (2 м)
- санитарный разрыв от трубопровода, зона минимальных расстояний (150 м)

Границы зон с особыми условиями использования территорий, подлежащие установлению в связи с размещением линейного объекта «Вдольтрассовая ВЛ-10 кВ 732-784 км ЛЧ МН». ИРНУ. Строительство.»

- охранная зона объектов электроэнергетики (объектов электросетевого хозяйства и объектов по производству электрической энергии) (1 м, 10 м)

Существующие коммуникации:

- нефтепровод
- этиленопровод
- линия связи
- кабельная линия
- ВЛ 10 кВ
- ВЛ 220 кВ
- ВЛ 500 кВ

Существующие сооружения:

- сооружение

Изм.	Кол.уч.	Лист	№ док.	Подп.	Дата
Разработал	Самойлова Е.А.				02.24
Проверил	Астахова А.Л.				02.24

Иркутская область


Документация по планировке территории (проект межевания территории) по образованию земельных участков для проведения строительно-монтажных работ по линейному объекту «Вдольтрассовая ВЛ-10 кВ 732-784 км ЛЧ МН». ИРНУ. Строительство.»

Заказчик:	Стадия	Лист	Листов
	П	10	19

Чертёж границ существующих земельных участков, границ зон с особыми условиями использования территории, местоположения существующих объектов капитального строительства, границ особо охраняемых природных территорий, границ территорий объектов культурного наследия

М 1:1000

ООО "Перспектива"
Иркутск, ул. Свердлова,
дом 36, оф. 527

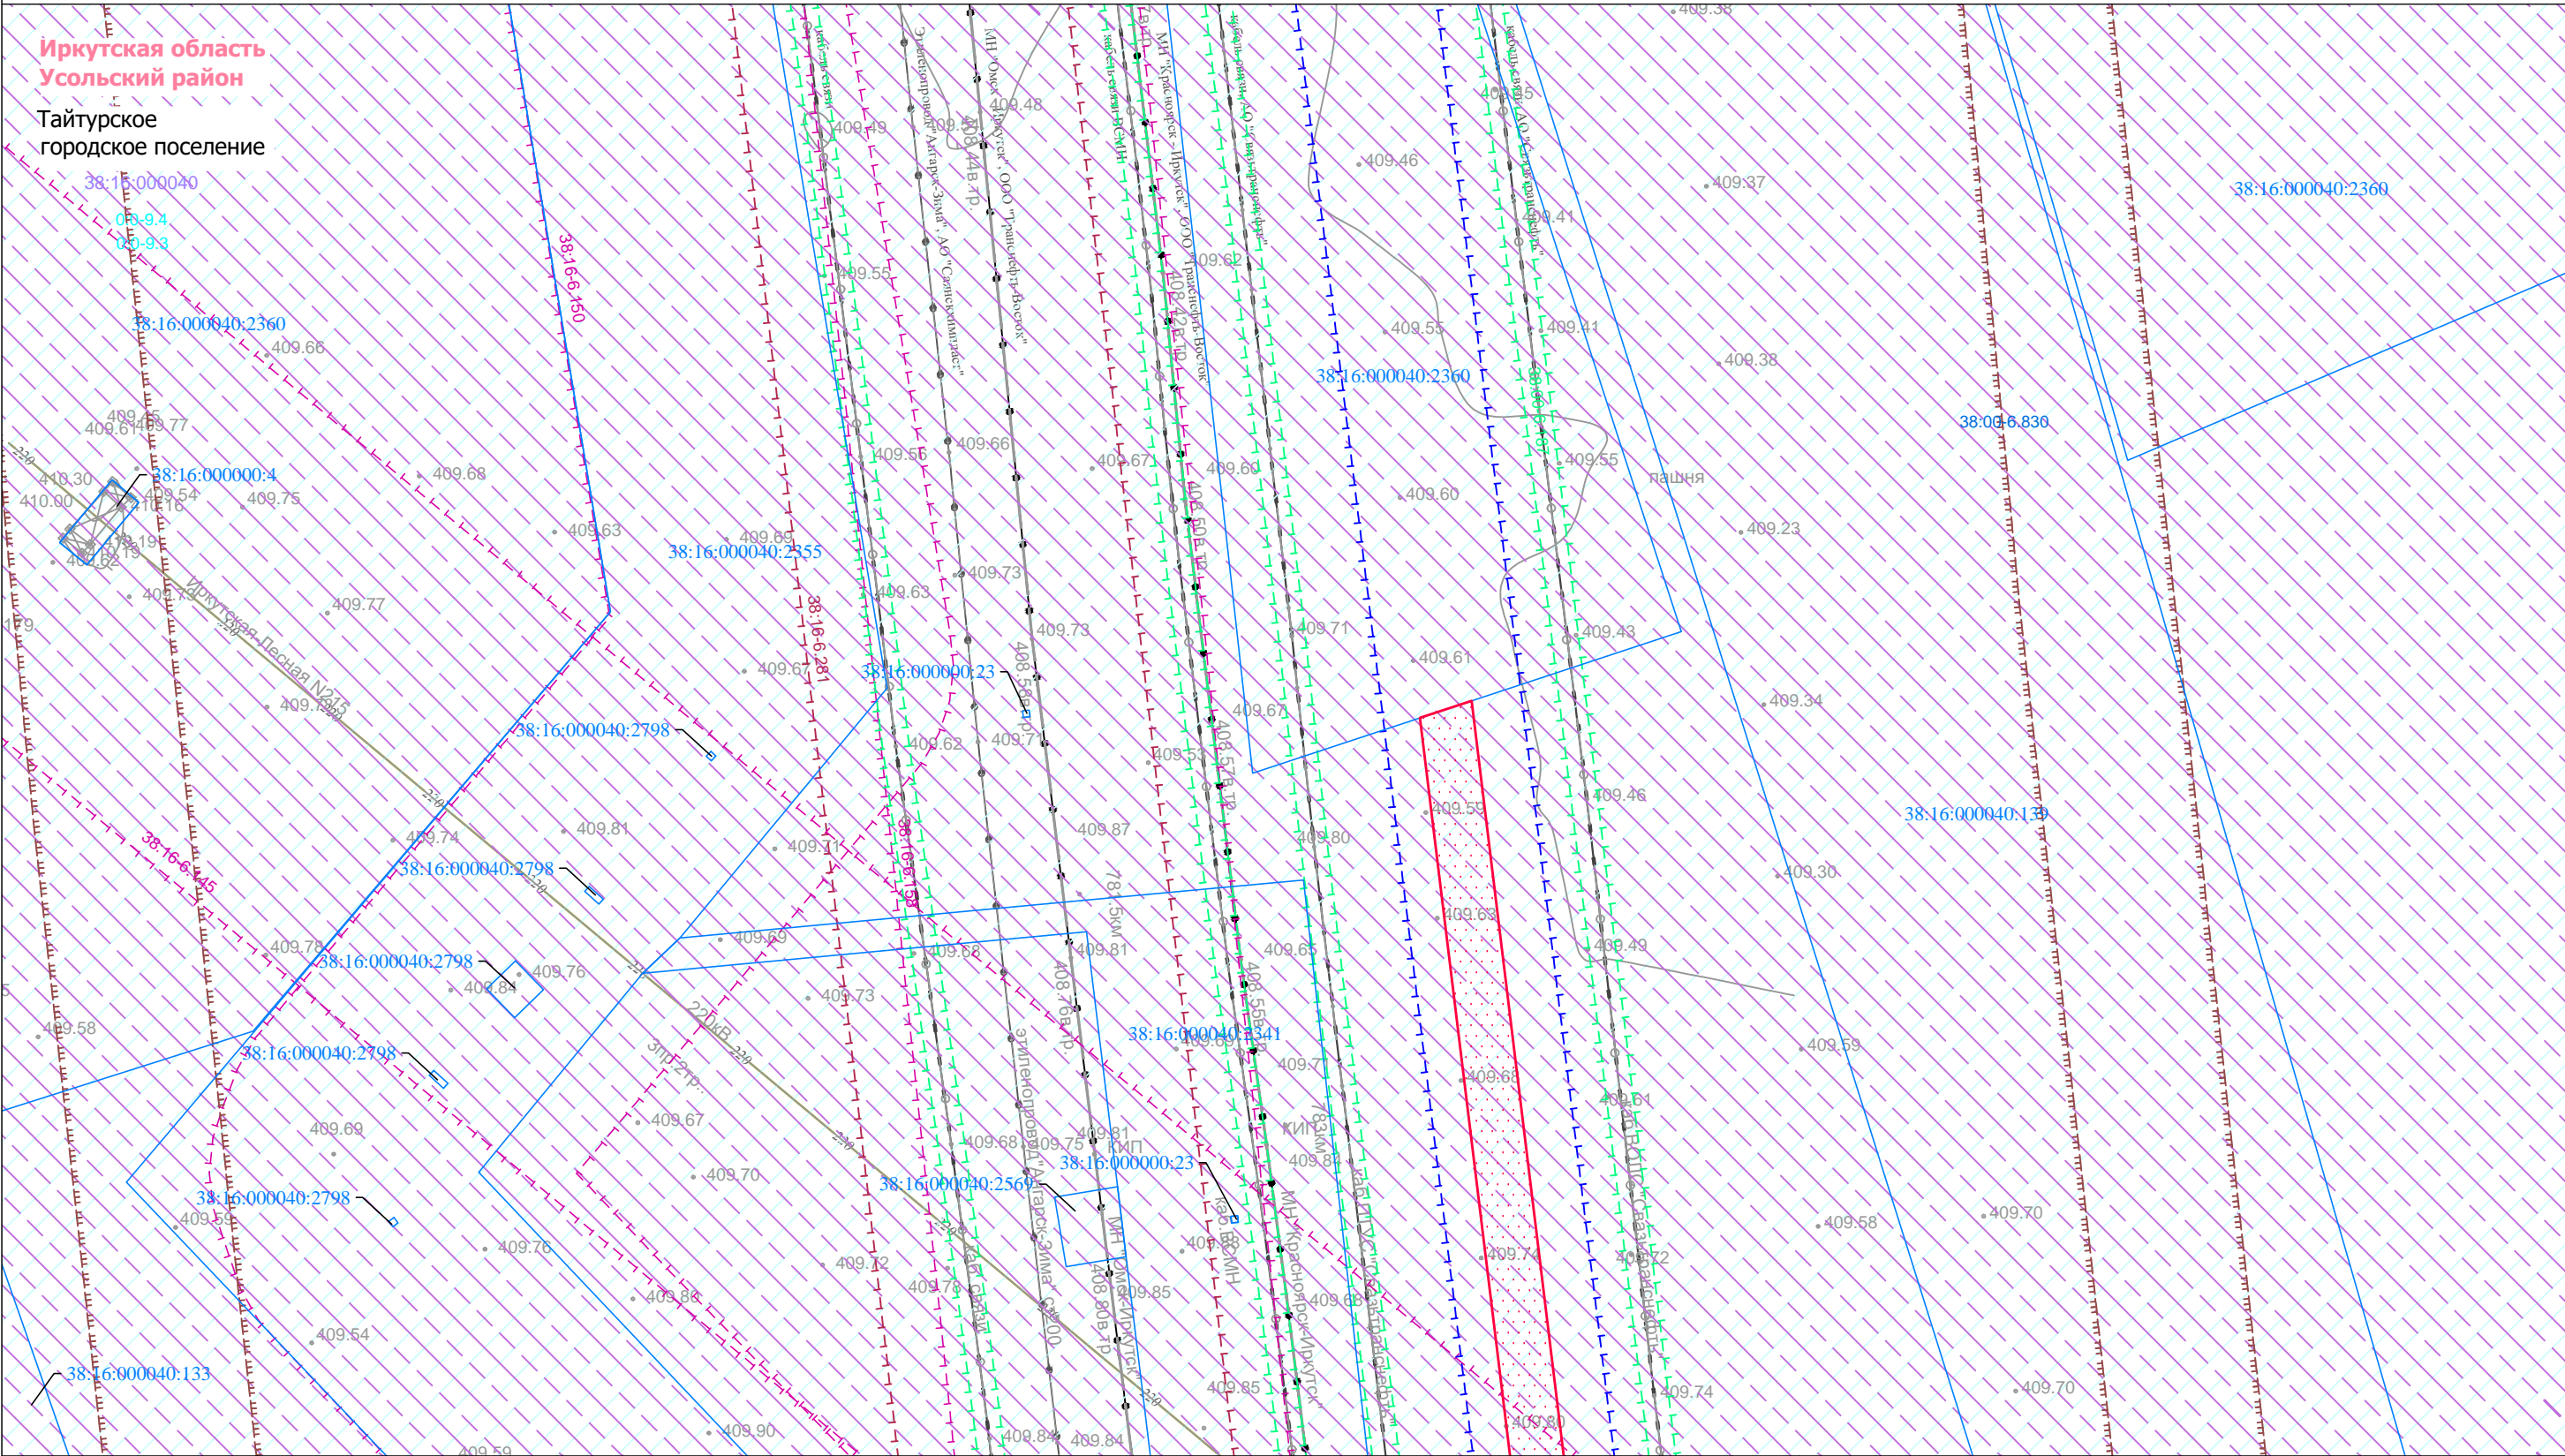

Условные обозначения:

- граница муниципального района
- граница городского поселения
- дорога общего типа регионального значения
- дорога общего типа местного значения
- граница территории, в отношении которой подготавливается проект межевания территории

Земельные участки, учтённые в ЕГРН:

- 38:16:000040:2502 граница существующего земельного участка, его кадастровый номер
- 38:16:000040:10 граница кадастрового квартала, его кадастровый номер

Границы зон с особыми условиями использования территории:

- Утвержденные в установленном порядке:
- 38:00:6.187 охранная зона линий и сооружений связи

- 38:00-6.830 зона санитарной охраны источников водоснабжения и водопроводов питьевого назначения

Охранные зоны существующих инженерных сетей и сооружений:

- 38:16-6.281 охранная зона трубопроводов
- 38:16-6.150 охранная зона инженерных коммуникаций

Зоны или территории:

Утвержденные в установленном порядке:

- 38:00-9.4 особо охраняемая природная территория
- 38:16-15.1 граница лесничества

Нормативные границы зон с особыми условиями использования территории:

- охранная зона линий и сооружений связи (2 м)
- санитарный разрыв от трубопровода, зона минимальных расстояний (150 м)

Границы зон с особыми условиями использования территорий, подлежащие установлению в связи с размещением линейного объекта «Вдольтрассовая ВЛ-10 кВ 732-784 км ЛЧ МН». ИРНУ. Строительство»

- охранная зона объектов электроэнергетики (объектов электросетевого хозяйства и объектов по производству электрической энергии) (1 м, 10 м)

Существующие коммуникации:

- нефтепровод
- этиленопровод
- линия связи
- кабельная линия
- ВЛ 10 кВ
- ВЛ 220 кВ
- ВЛ 500 кВ

Существующие сооружения:

- сооружение

Иркутская область

Документация по планировке территории (проект межевания территории) по образованию земельных участков для проведения строительно-монтажных работ по линейному объекту «Вдольтрассовая ВЛ-10 кВ 732-784 км ЛЧ МН». ИРНУ. Строительство»

Изм.	Кол.уч.	Лист	№ док.	Подп.	Дата
Разработал	Самойлова Е.А.				02.24
Проверил	Астахова А.Л.				02.24




Чертёж границ существующих земельных участков, границ зон с особыми условиями использования территории, местоположения существующих объектов капитального строительства, границ особо охраняемых природных территорий, границ территорий объектов культурного наследия


М 1:1000

Стадия	Лист	Листов
П	11	19



ООО "Перспектива"
Иркутск, ул. Свердлова,
дом 36, оф. 527

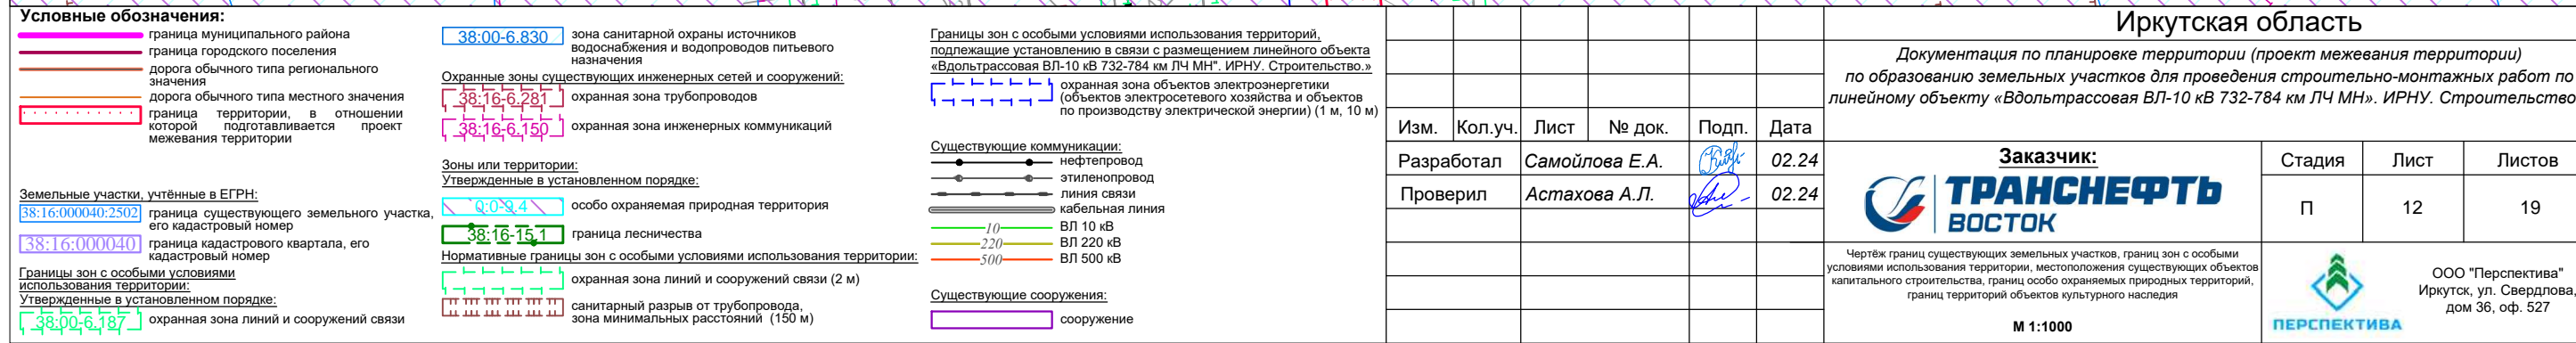

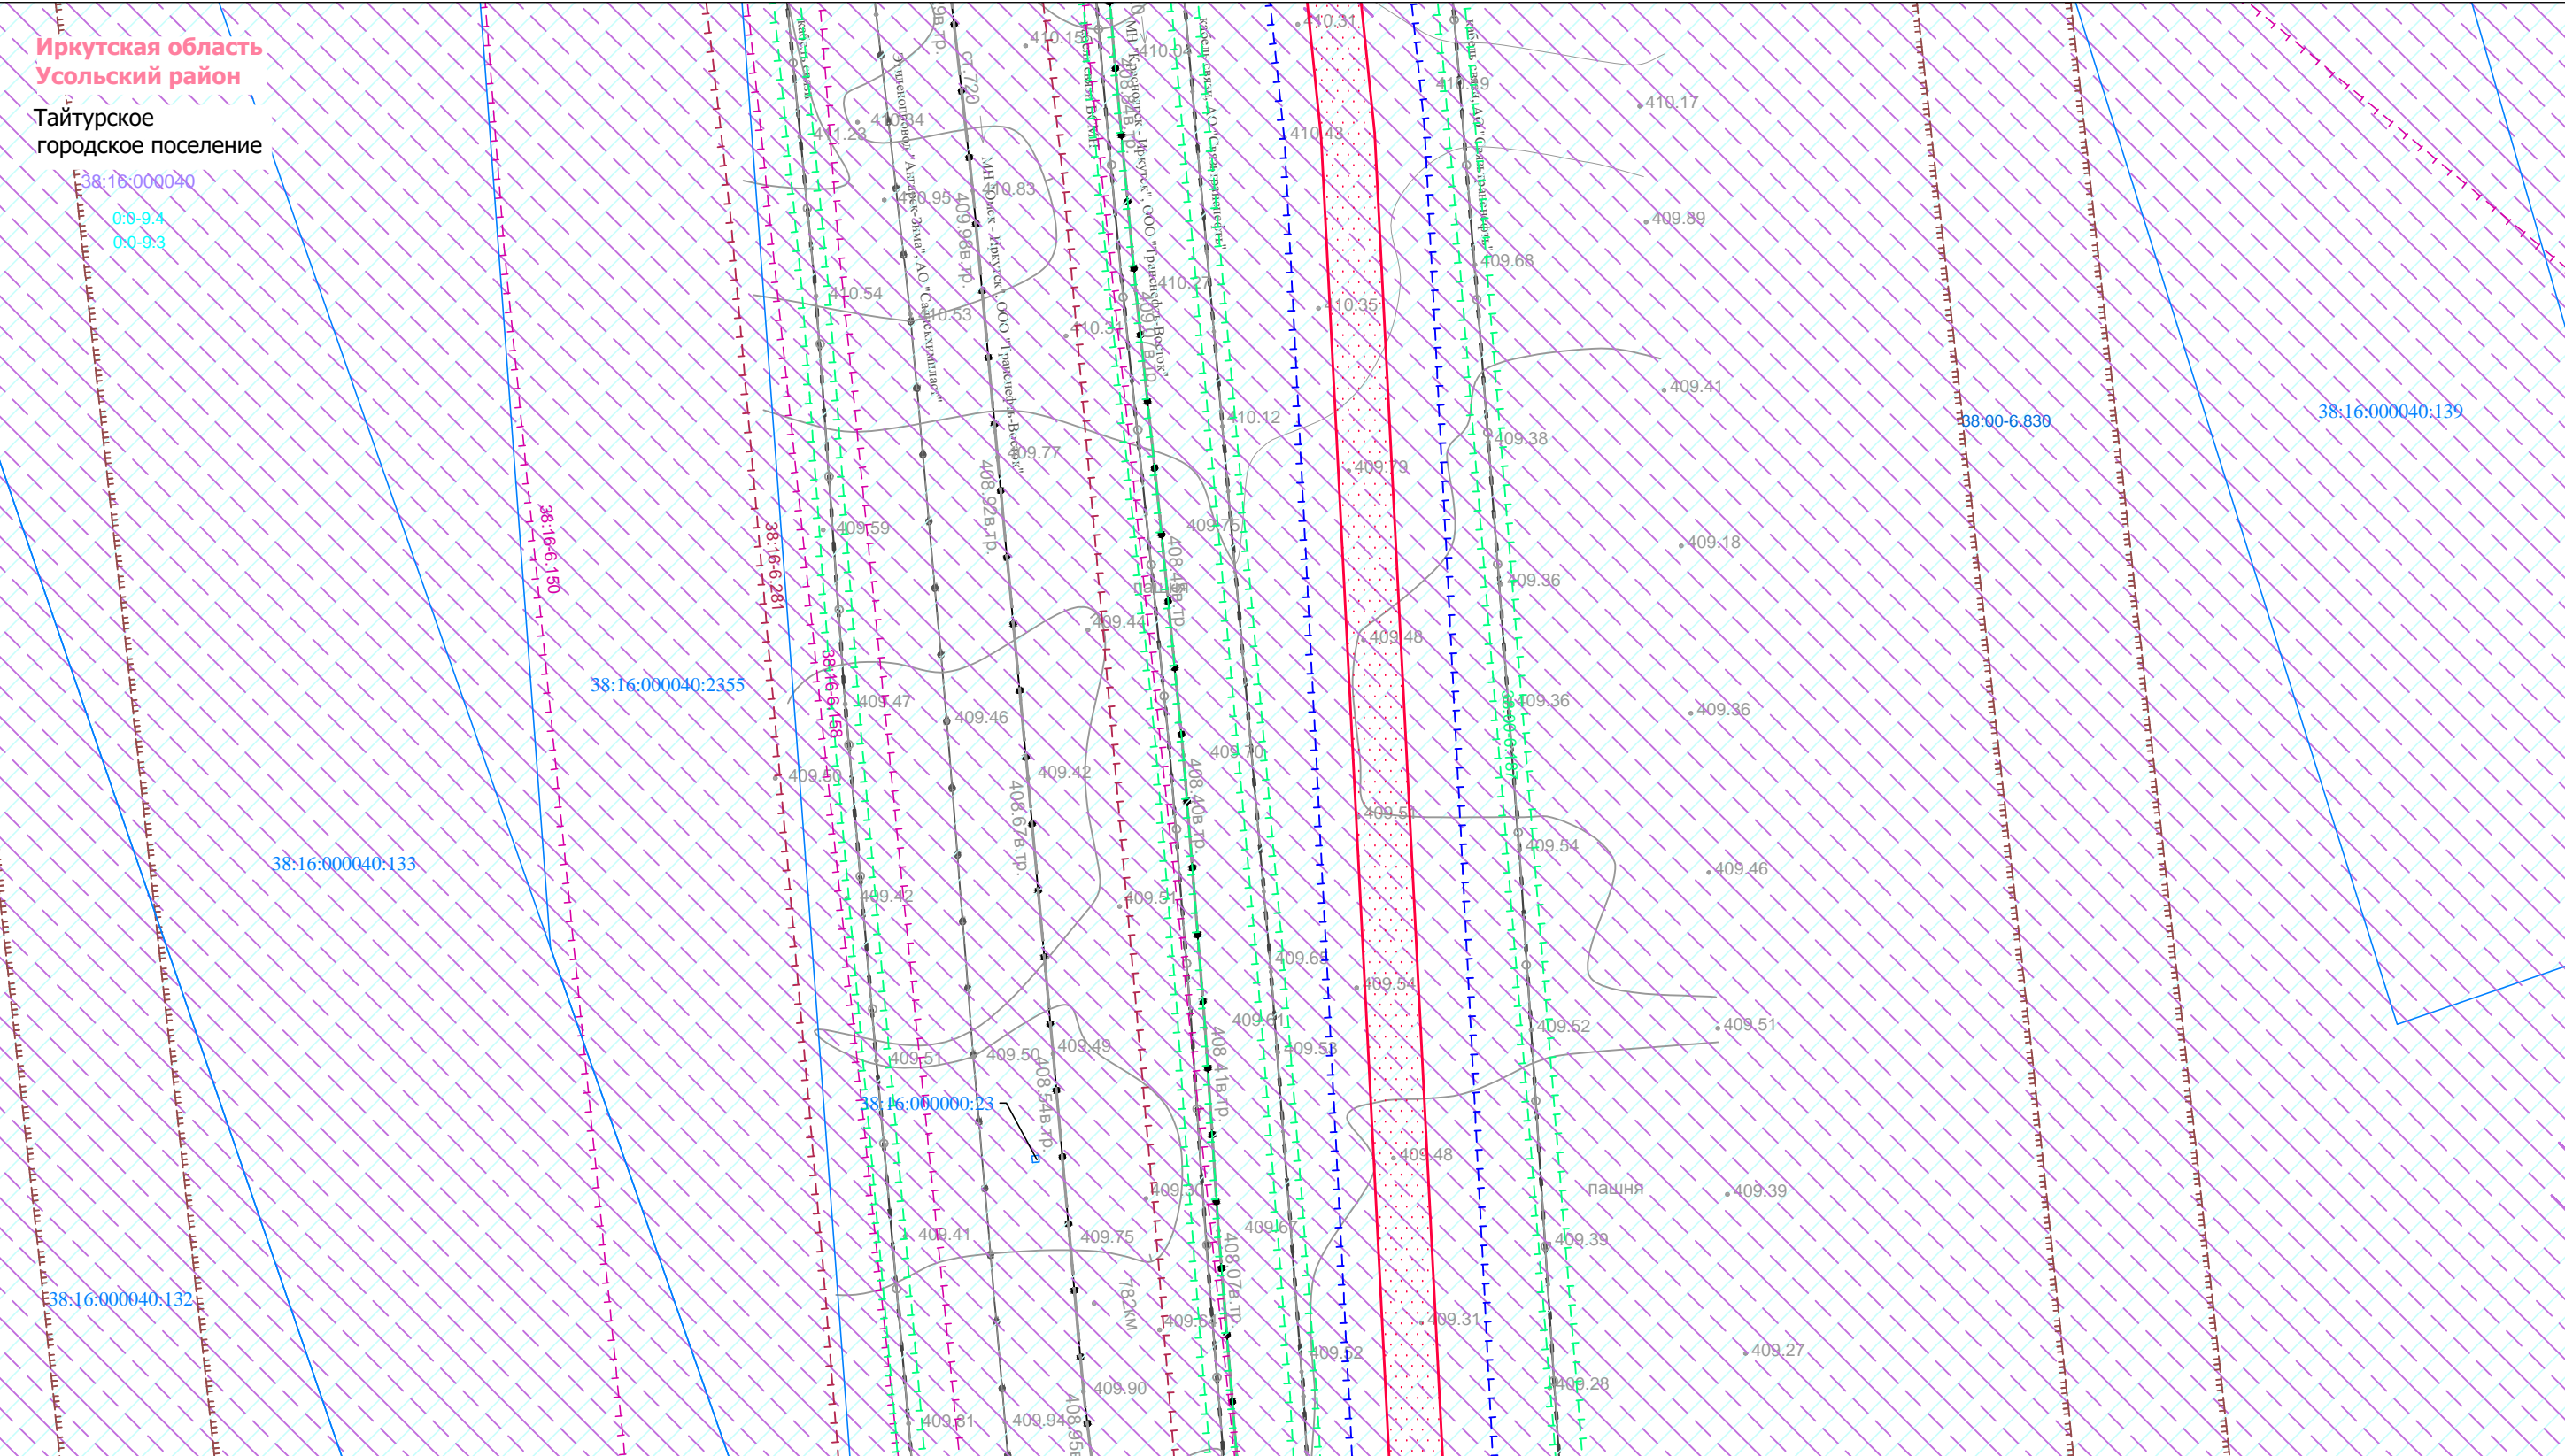

Условные обозначения:

- граница муниципального района
- граница городского поселения
- дорога общего типа регионального значения
- дорога общего типа местного значения
- граница территории, в отношении которой подготавливается проект межевания территории

Земельные участки, учтённые в ЕГРН:

- 38:16:000040:2502 граница существующего земельного участка, его кадастровый номер
- 38:16:000040:1 граница кадастрового квартала, его кадастровый номер

Границы зон с особыми условиями использования территории:

Утвержденные в установленном порядке:

- 38:00-6.187 охранная зона линий и сооружений связи

- 38:00-6.830 зона санитарной охраны источников водоснабжения и водопроводов питьевого назначения

Охранные зоны существующих инженерных сетей и сооружений:

- 38:16-6.281 охранная зона трубопроводов
- 38:16-6.150 охранная зона инженерных коммуникаций

Зоны или территории:

Утвержденные в установленном порядке:

- 0:0-9.4 особо охраняемая природная территория
- 38:16-15.1 граница лесничества

Нормативные границы зон с особыми условиями использования территории:

- охранная зона линий и сооружений связи (2 м)
- санитарный разрыв от трубопровода, зона минимальных расстояний (150 м)

Границы зон с особыми условиями использования территорий, подлежащие установлению в связи с размещением линейного объекта «Вдольтрассовая ВЛ-10 кВ 732-784 км ЛЧ МН». ИРНУ. Строительство»

- охранная зона объектов электроэнергетики (объектов электросетевого хозяйства и объектов по производству электрической энергии) (1 м, 10 м)

Существующие коммуникации:


- нефтепровод
- этиленопровод
- линия связи
- кабельная линия
- ВЛ 10 кВ
- ВЛ 220 кВ
- ВЛ 500 кВ

Существующие сооружения:

- сооружение

Изм.	Кол.уч.	Лист	№ док.	Подп.	Дата
Разработал	Самойлова Е.А.				02.24
Проверил	Астахова А.Л.				02.24

Иркутская область					
Документация по планировке территории (проект межевания территории) по образованию земельных участков для проведения строительно-монтажных работ по линейному объекту «Вдольтрассовая ВЛ-10 кВ 732-784 км ЛЧ МН». ИРНУ. Строительство»					
Заказчик:			Стадия	Лист	Листов
			П	13	19
Чертёж границ существующих земельных участков, границ зон с особыми условиями использования территории, местоположения существующих объектов капитального строительства, границ особо охраняемых природных территорий, границ территорий объектов культурного наследия					
М 1:1000			ООО "Перспектива" Иркутск, ул. Свердлова, дом 36, оф. 527		

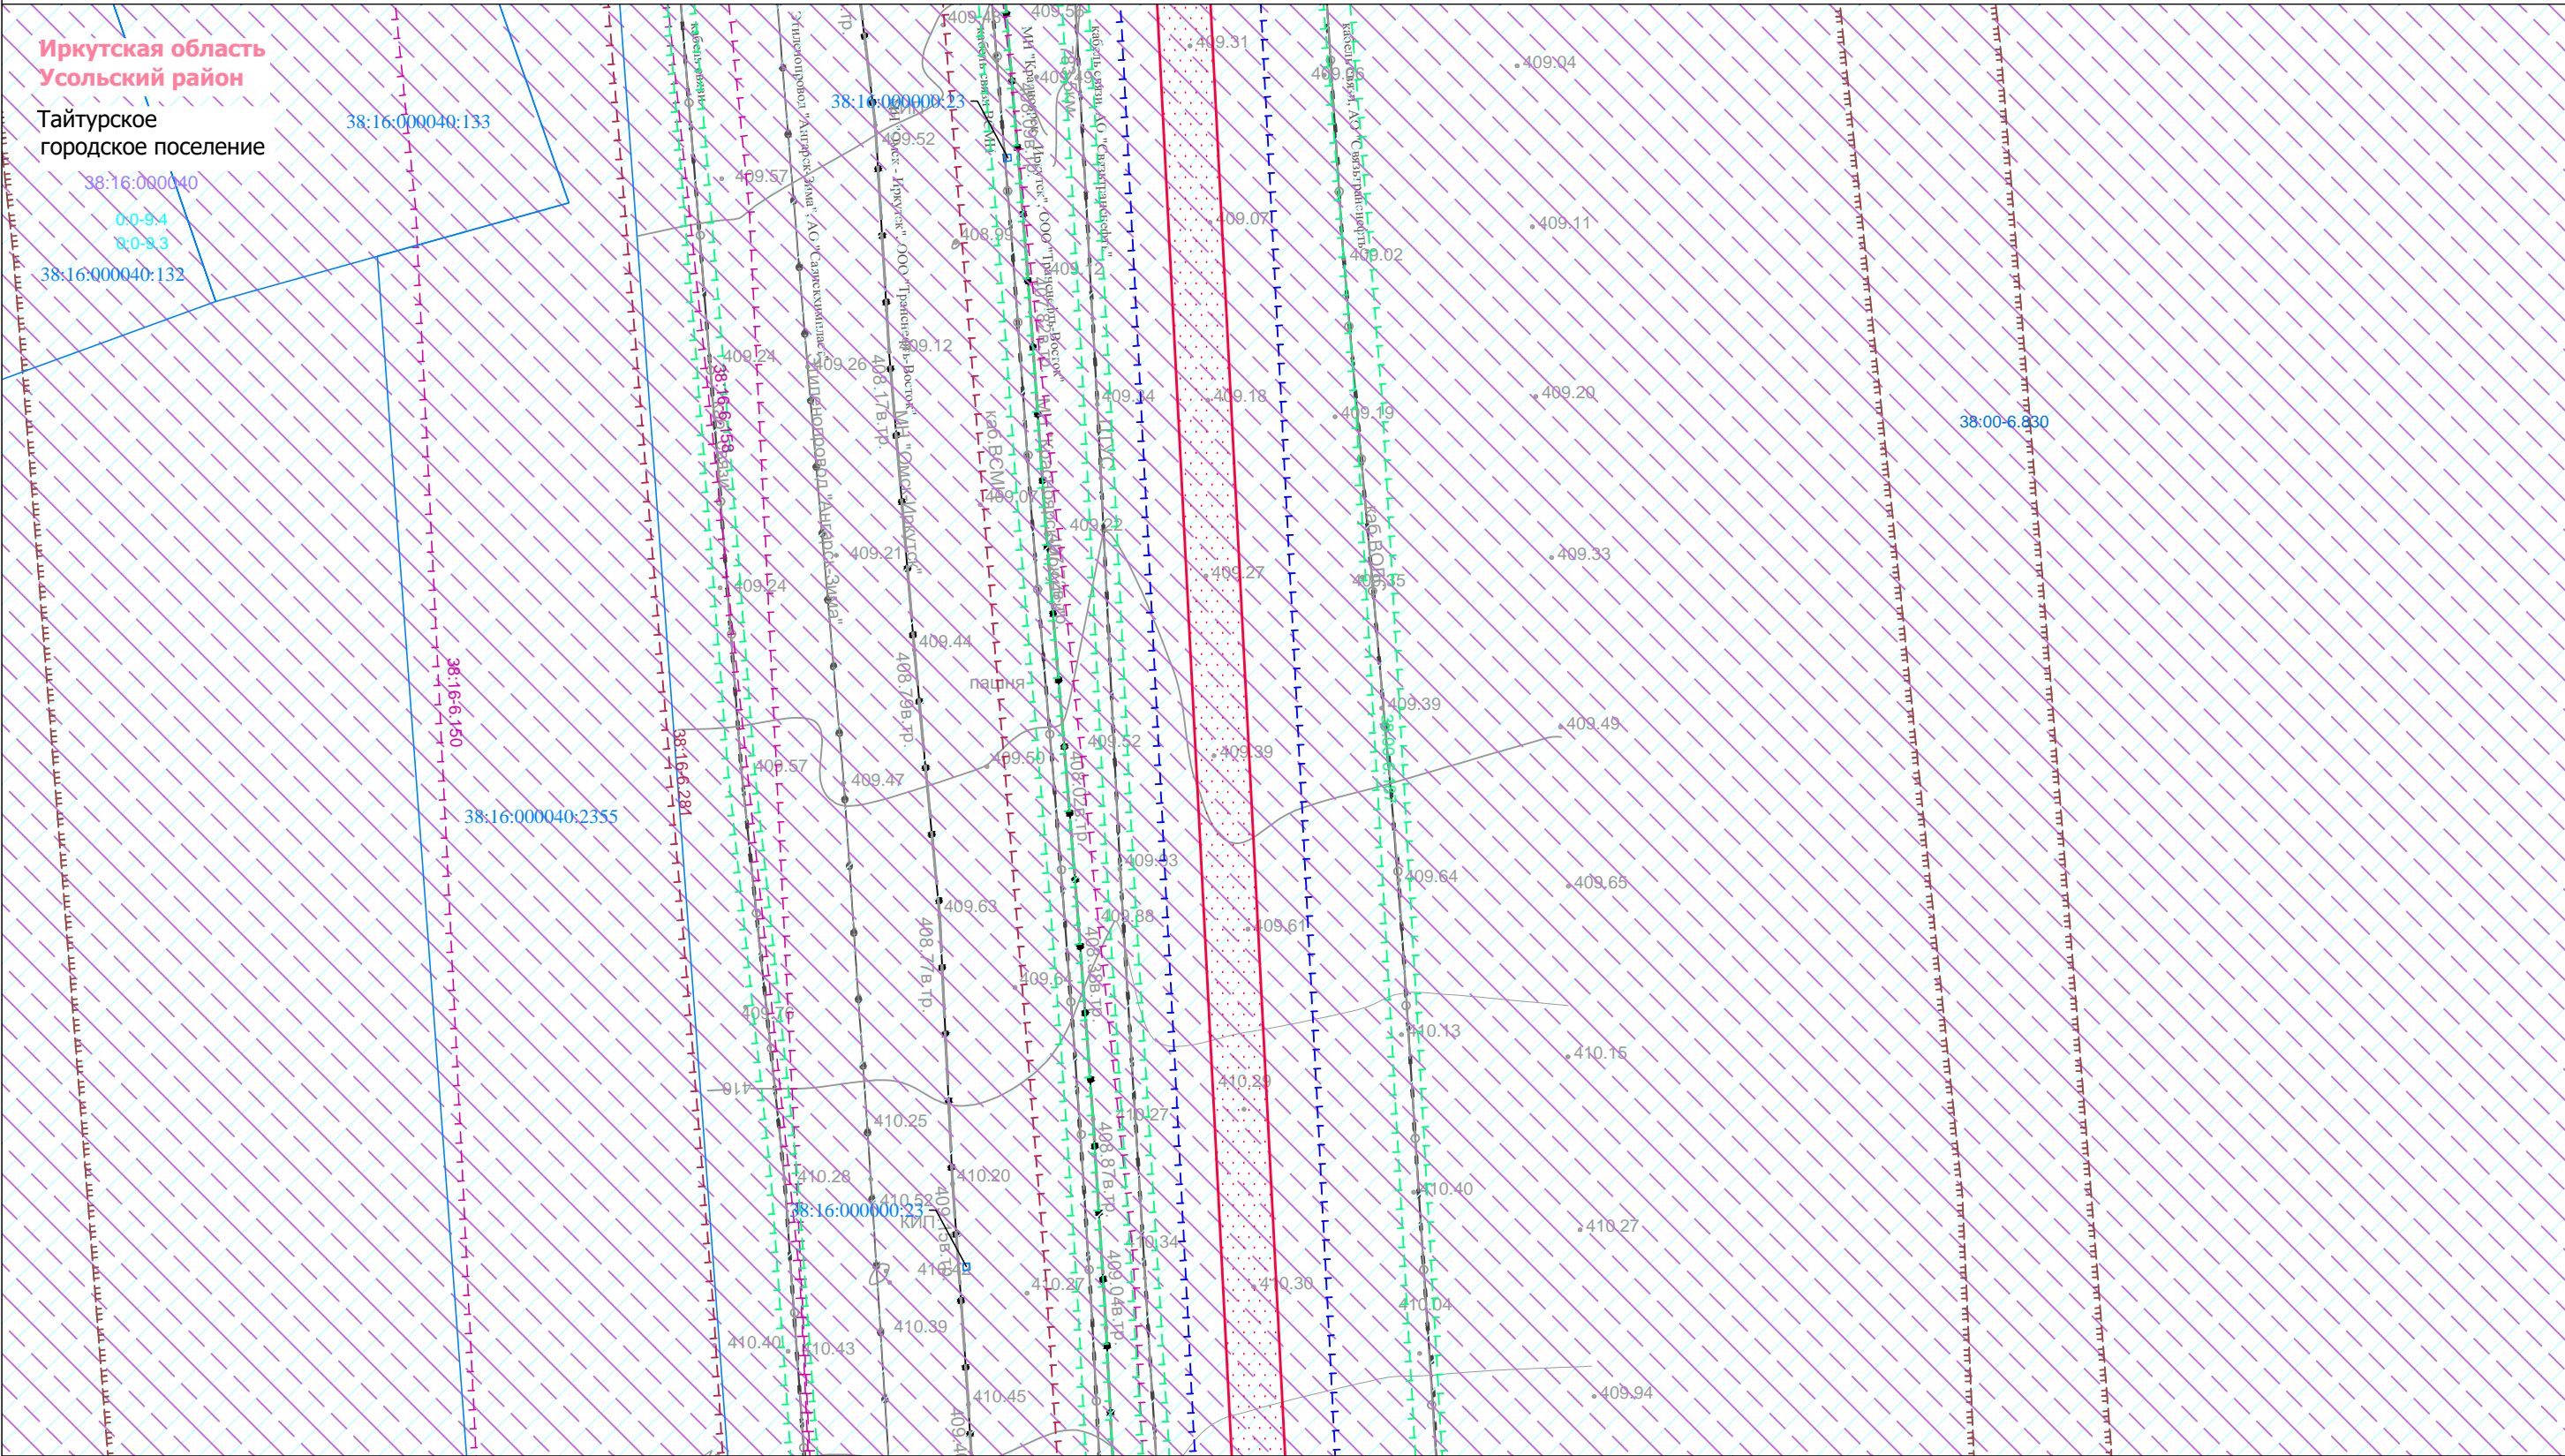

Условные обозначения:

- граница муниципального района
- граница городского поселения
- дорога общего типа регионального значения
- дорога общего типа местного значения
- граница территории, в отношении которой подготавливается проект межевания территории

Земельные участки, учтённые в ЕГРН:

- 38:16:000040:2502 — граница существующего земельного участка, его кадастровый номер
- 38:16:000040:1 — граница кадастрового квартала, его кадастровый номер
- 38:00-6.187 — граница зон с особыми условиями использования территории
- 38:00-6.187 — утверждённые в установленном порядке: охранная зона линий и сооружений связи

Охраняемые зоны существующих инженерных сетей и сооружений:

- 38:16-6.281 — охранная зона трубопроводов
- 38:16-6.150 — охранная зона инженерных коммуникаций

Зоны или территории, утверждённые в установленном порядке:

- 0:0-9.4 — особо охраняемая природная территория
- 38:16-15.1 — граница лесничества

Нормативные границы зон с особыми условиями использования территории:

- охранная зона линий и сооружений связи (2 м)
- санитарный разрыв от трубопровода, зона минимальных расстояний (150 м)

Границы зон с особыми условиями использования территорий, подлежащие установлению в связи с размещением линейного объекта «Вдольтрассовая ВЛ-10 кВ 732-784 км ЛЧ МН». ИРНУ. Строительство.»

- охранная зона объектов электроэнергетики (объектов электросетевого хозяйства и объектов по производству электрической энергии) (1 м, 10 м)

Существующие коммуникации:

- нефтепровод
- этиленопровод
- линия связи
- кабельная линия
- ВЛ 10 кВ
- ВЛ 220 кВ
- ВЛ 500 кВ

Существующие сооружения:

- сооружение

Изм.	Кол.уч.	Лист	№ док.	Подп.	Дата
Разработал	Самойлова Е.А.				02.24
Проверил	Астахова А.Л.				02.24

Иркутская область		
Документация по планировке территории (проект межевания территории) по образованию земельных участков для проведения строительно-монтажных работ по линейному объекту «Вдольтрассовая ВЛ-10 кВ 732-784 км ЛЧ МН». ИРНУ. Строительство.»		
Заказчик:	Стадия	Лист
ТРАНСНЕФТЬ ВОСТОК	П	14
Чертёж границ существующих земельных участков, границ зон с особыми условиями использования территории, местоположения существующих объектов капитального строительства, границ особо охраняемых природных территорий, границ территорий объектов культурного наследия		Листов 19
М 1:1000		

ООО "Перспектива"
Иркутск, ул. Свердлова,
дом 36, оф. 527

